

LEGENDA

1560/10	KATASTR / PARCELNÍ ČÍSLO
[Symbol]	POLOHOPIS
[Symbol]	HRANICE POZEMKU INVESTORA
[Symbol]	STÁVAJÍCÍ BUDOVY
[Symbol]	STÁVAJÍCÍ ROSTLÁ ZELENĚ
[Symbol]	NAVŘZENÝ OBJEKT
[Symbol]	KOMUNIKACE PRO PĚŠÍ
[Symbol]	VSTUPY
[Symbol]	DOPRAVNÍ NAPOJENÍ
[Symbol]	PĚŠÍ NAPOJENÍ

BILANCE PLOCH

POZEMEK CELKEM	7 455 m ²	
ZASTAVĚNÁ PLOCHA	1 625 m ²	(21,8%)
ZPEVNĚNÁ PLOCHA	1 355 m ²	(18,2%)
PLOCHA ZELENĚ CELKEM	4 475 m ²	(60,0%)
Z TOHO : TRAVNATÁ PLOCHA	3 495 m ²	
: ZATRAVŇOVACÍ KOBEREC	980 m ²	

PARKOVACÍ MÍSTA

PARKOVACÍCH MÍST	62
- Z TOHO INVALIDĚ	4
- Z TOHO RODIČE S DĚTMI	1

PROJEKT
OBCHODNÍ CENTRUM STRANČICE
 Revoluční ul.
 č.parc. 125/1, k.ú. Strančice

STAVEBNÍK
 Obchodní centrum Strančice s.r.o.

GENERÁLNÍ PROJEKTANT / AUTOR NÁVRHU



STUDIO AM s.r.o.
 ARCHITEKTONICKÝ ATELIER

NA KOLEJNÍM STATKU 1
 14000 PRAHA 4
 TEL: 261 222 674, FAX: 261 223 777

VYPRACOVAL	ING. ARCH. ZDENĚK PICHL		
ST. PROJEKTU	KONCEPT ZÁSTAVBY		
ČÁST PROJEKTU	SITUACE		
NÁZEV PŘÍLOHY	ARCHITEKTONICKÉ A STAVEBNĚ TECHNICKÉ ŘEŠENÍ		
ODDIL	Č. PŘÍLOHY/REVIZE		
DATUM	01/2017	MĚŘÍTKO	1 : 750
ČÍSLO ZAKÁZKY		ČÍSLO PARÉ	

ZATRAVŇOVACÍ KOBEREC

DOPRAVNÍ PŘÍPOJENÍ
 VJEZDOVÉ CEDULE
 PARKING BILLA


ZATRAVŇOVACÍ KOBEREC
 PARKBOX

PŘÍSTUP PRO PĚŠÍ
 ÚNIKOVÝ VÝCHOD
 MARKÝZA
 HL.VSTUP
 REKLAMNÍ PYLON
 BILLA

OBOUSMĚRNÁ
 ZASTÁVKA BUS V
 JÍZDNÍM PRUHU

OBRATIŠTĚ / ČEKACÍ
 PROSTOR
 ODPADOVÉ
 HOSPODÁŘSTVÍ
 ZÁSOBOVÁNÍ
 MARKÝZA

KLEC BILLA -35 m²
 NA ZATRAVŇOVACÍCH
 KOBERCÍCH,
 BEZ ZASTŘEŠENÍ
 (POUZE OPLOCENÍ)

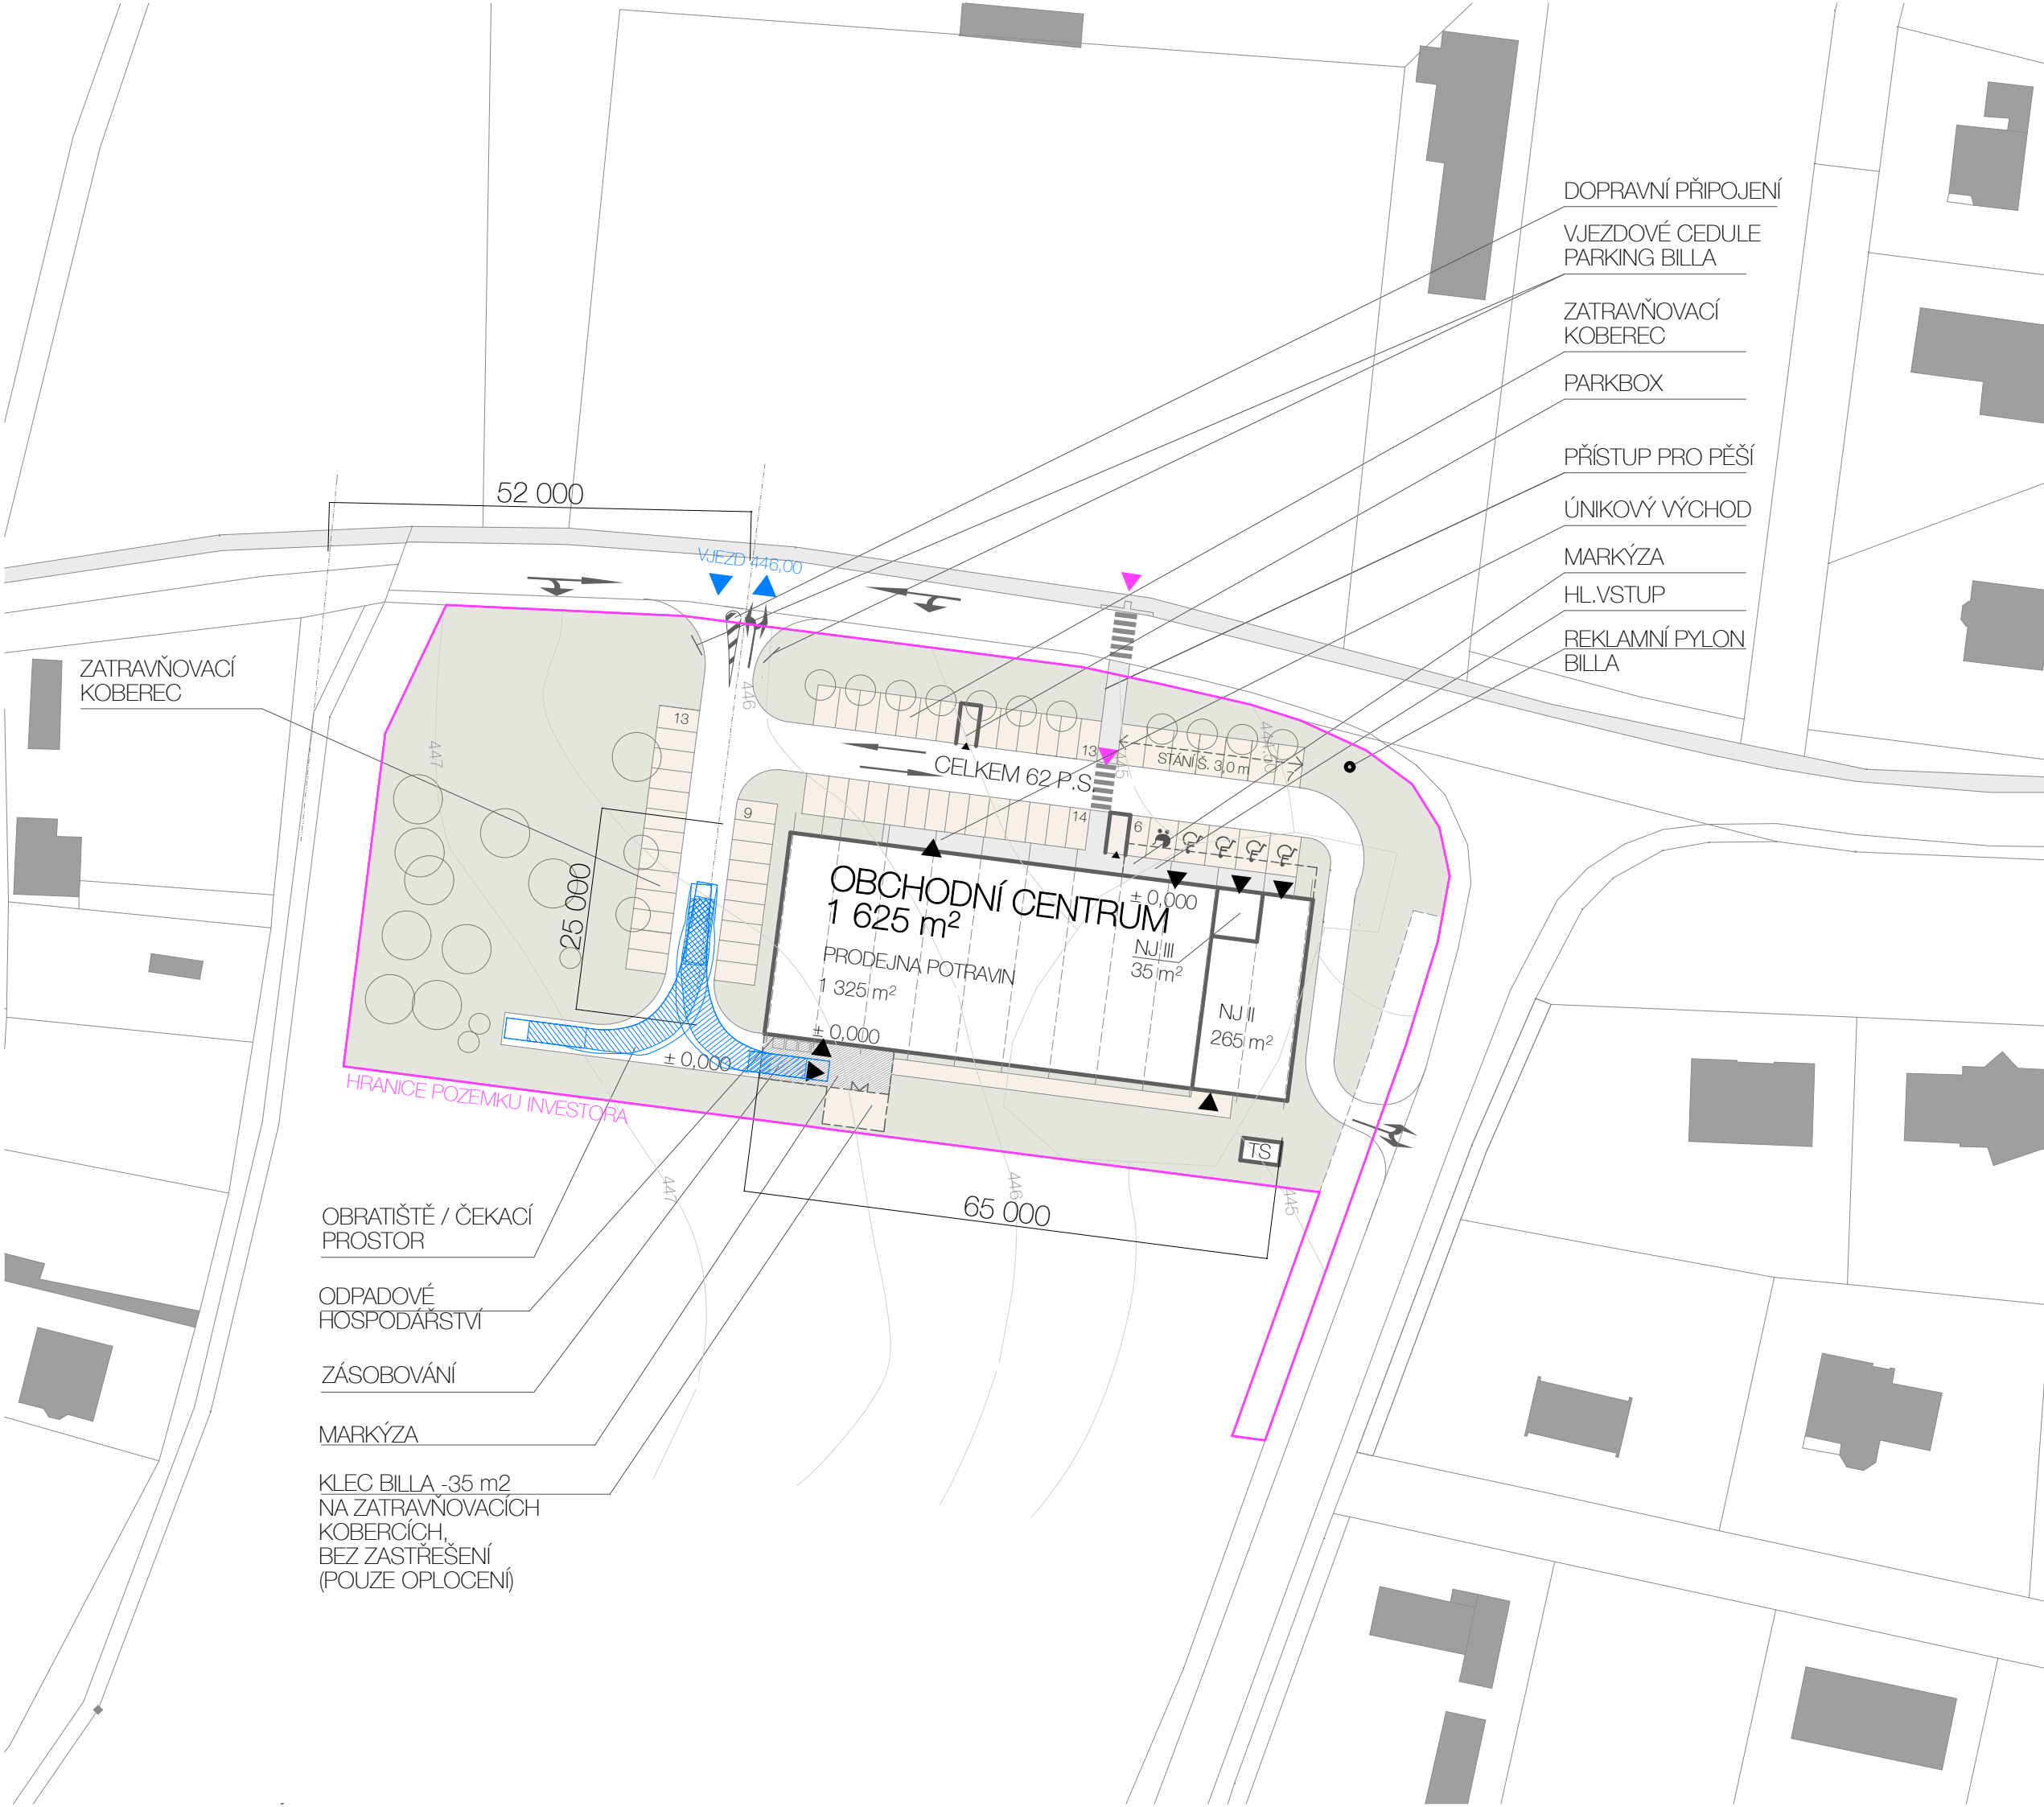

LEGENDA

1560/10	KATASTR / PARCELNÍ ČÍSLO
	POLOHOPIS
	HRANICE POZEMKU INVESTORA
	STÁVAJÍCÍ BUDOVY
	STÁVAJÍCÍ ROSTLÁ ZELEŇ
	NAVRŽENÝ OBJEKT
	KOMUNIKACE PRO PĚŠÍ
	VSTUPY
	DOPRAVNÍ NAPOJENÍ
	PĚŠÍ NAPOJENÍ

BILANCE PLOCH

POZEMEK CELKEM	7 455 m ²	
ZASTAVĚNÁ PLOCHA	1 625 m ²	(21,8%)
ZPEVNĚNÁ PLOCHA	1 355 m ²	(18,2%)
PLOCHA ZELENEJ CELKEM	4 475 m ²	(60,0%)
Z TOHO : TRAVNATÁ PLOCHA	3 495 m ²	
: ZATRAVŇOVACÍ KOBEREC	980 m ²	

PARKOVACÍ MÍSTA

PARKOVACÍCH MÍST	62
- Z TOHO INVALIDÉ	4
- Z TOHO RODIČE S DĚTMI	1

OBCHODNÍ CENTRUM STRANČICE

Revoluční ul.
 č.parc. 125/1, k.ú. Strančice
 STAVEBNÍK
 Obchodní centrum Strančice s.r.o.

GENERÁLNÍ PROJEKTANT / AUTOR NÁVRHU



STUDIOAM s.r.o.
 ARCHITEKTONICKÝ ATELIER
 NA KOLEJNÍM STÁTKU 1
 14000 PRAHA 4
 TEL: 261 222674, FAX: 261 223777

VYPRACOVAL ING. ARCH. ZDENĚK PICHL

ST. PROJEKTU KONCEPT ZÁSTAVBY

ČÁST PROJEKTU SITUACE

NÁZEV PŘÍLOHY ARCHITEKTONICKÉ A STAVEBNĚ TECHNICKÉ ŘEŠENÍ

ODDÍL Č. PŘÍLOHY/REVIZE

DATUM 01/2017 MĚŘÍTKO 1 : 750

ČÍSLO ZAKÁZKY ČÍSLO PARÉ

- OBRATIŠTĚ / ČEKACÍ PROSTOR
- ODPADOVÉ HOSPODÁŘSTVÍ
- ZÁSOBOVÁNÍ
- MARKÝZA
- KLEC BILLA - 35 m² NA ZATRAVŇOVACÍCH KOBERCÍCH, BEZ ZASTŘEŠENÍ (POUZE OPLOCENÍ)

- DOPRAVNÍ PŘIPOJENÍ
- VJEZDOVÉ CEDULE PARKING BILLA
- ZATRAVŇOVACÍ KOBEREC
- PARKBOX
- PŘÍSTUP PRO PĚŠÍ
- ÚNIKOVÝ VÝCHOD
- MARKÝZA
- HL.VSTUP
- REKLAMNÍ PYLON BILLA