


SM MNICHOVICE v souladu  
 s § 15 odst. 2. speciálního zákona  
 o dluhu, ke navržené stavbě  
~~stavebního~~ chodníku je v souladu  
 s každým územním plánem s dostatečnou  
 SM nebude na této stavbě  
 v oblasti územní rozhodnutí

386  
 16  
 ○

29.7.2010  
 Městský úřad Mnichovice  
 Stavební úřad  
 251 64 Mnichovice  
 -3-  
 Klab

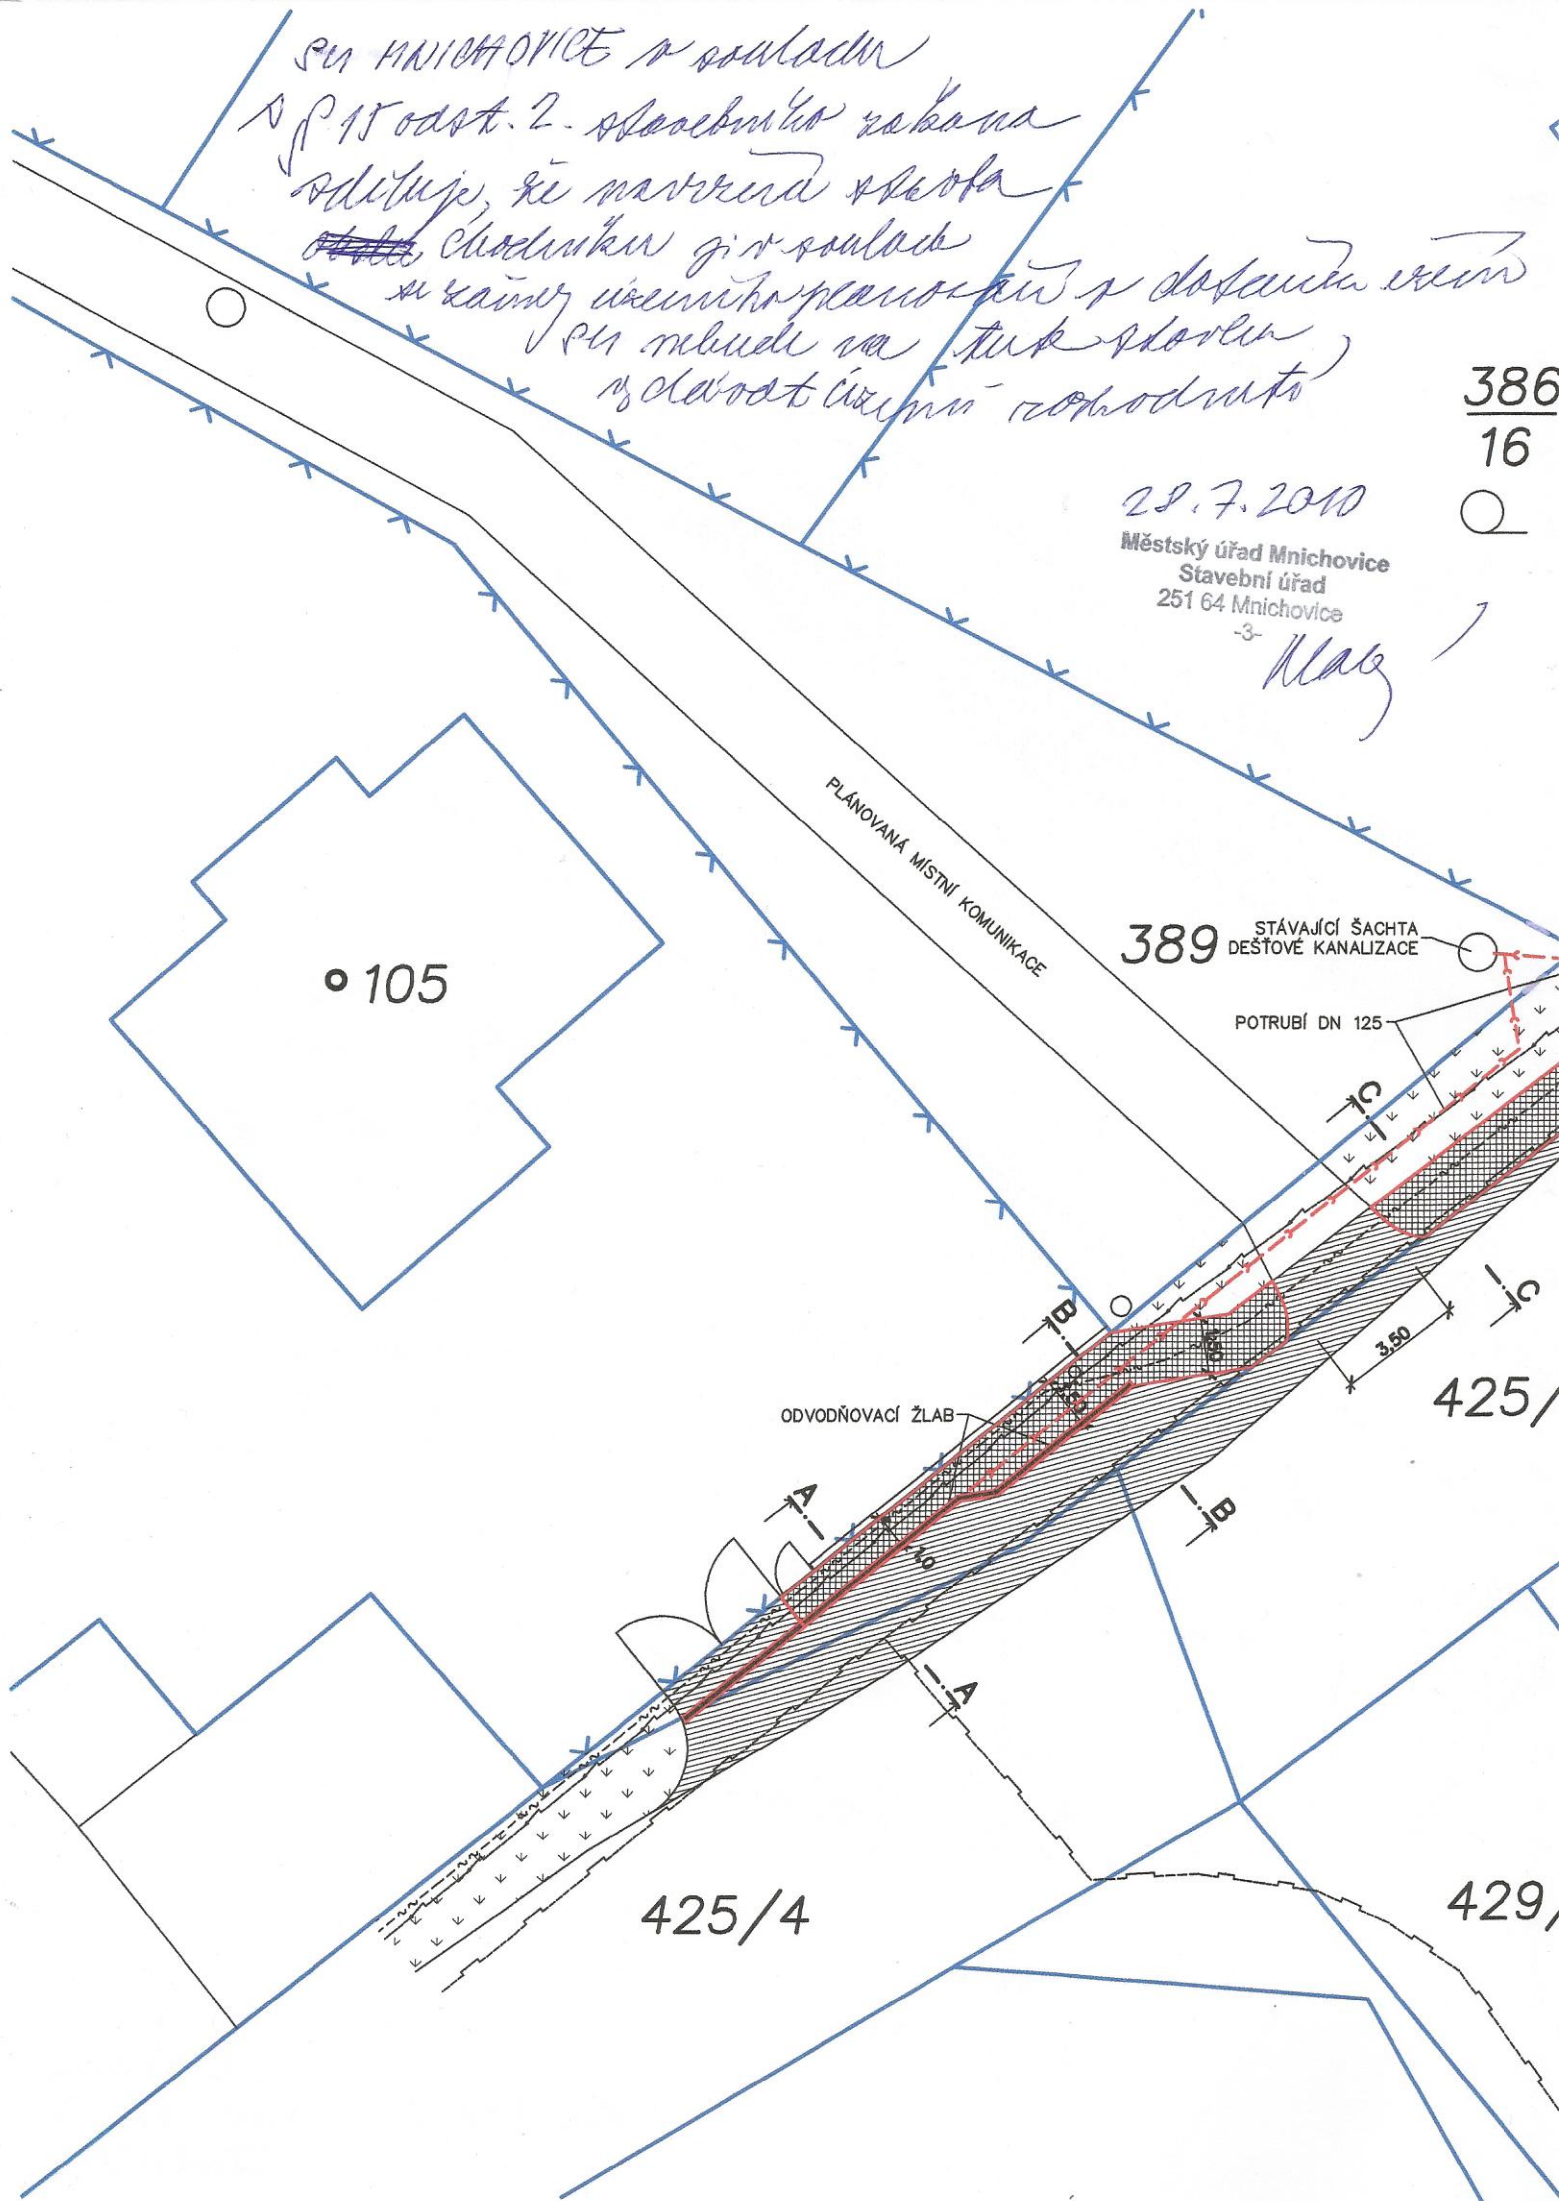

○ 105

PLÁNOVANÁ MÍSTNÍ KOMUNIKACE

389 STÁVAJÍCÍ ŠACHTA DEŠŤOVÉ KANALIZACE

POTRUBÍ DN 125

ODVODŇOVACÍ ŽLAB

425/

425/4

429,