



JIHOVÝCHODNÍ POHLED

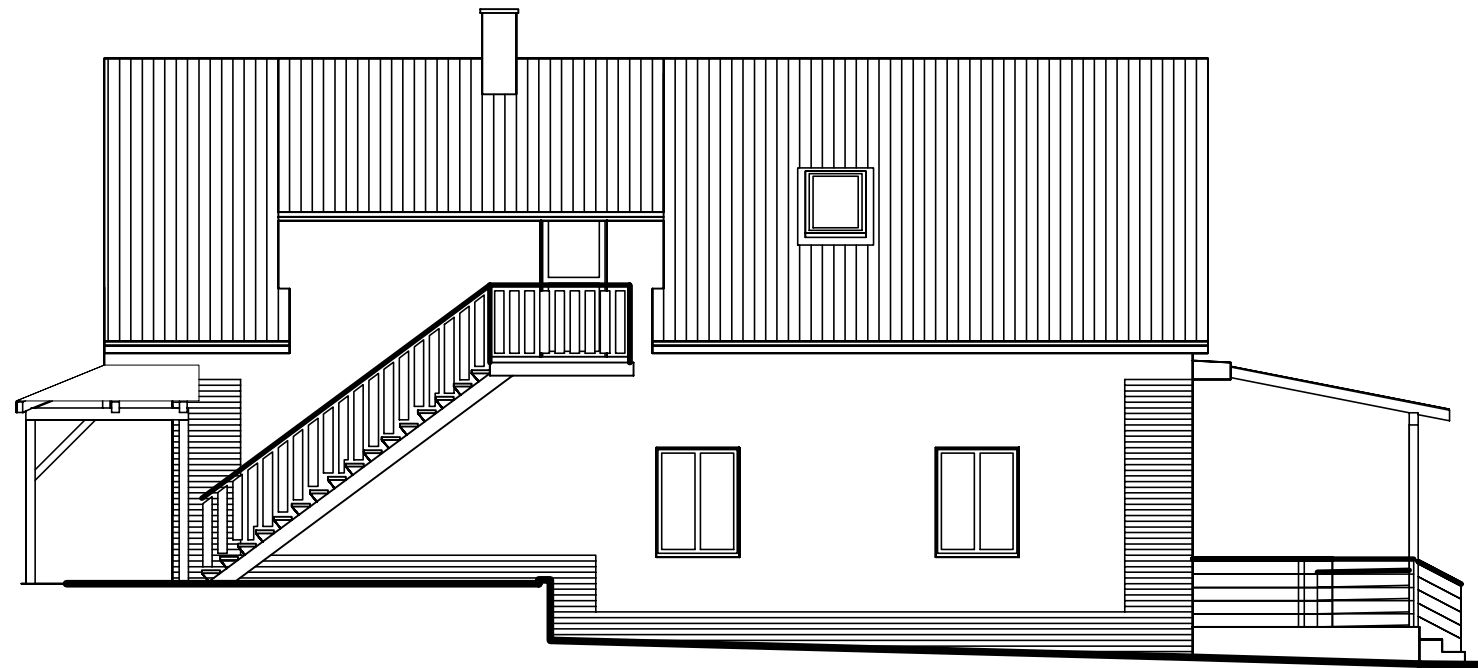


SEVEROVÝCHODNÍ POHLED




SEVEROZÁPADNÍ POHLED

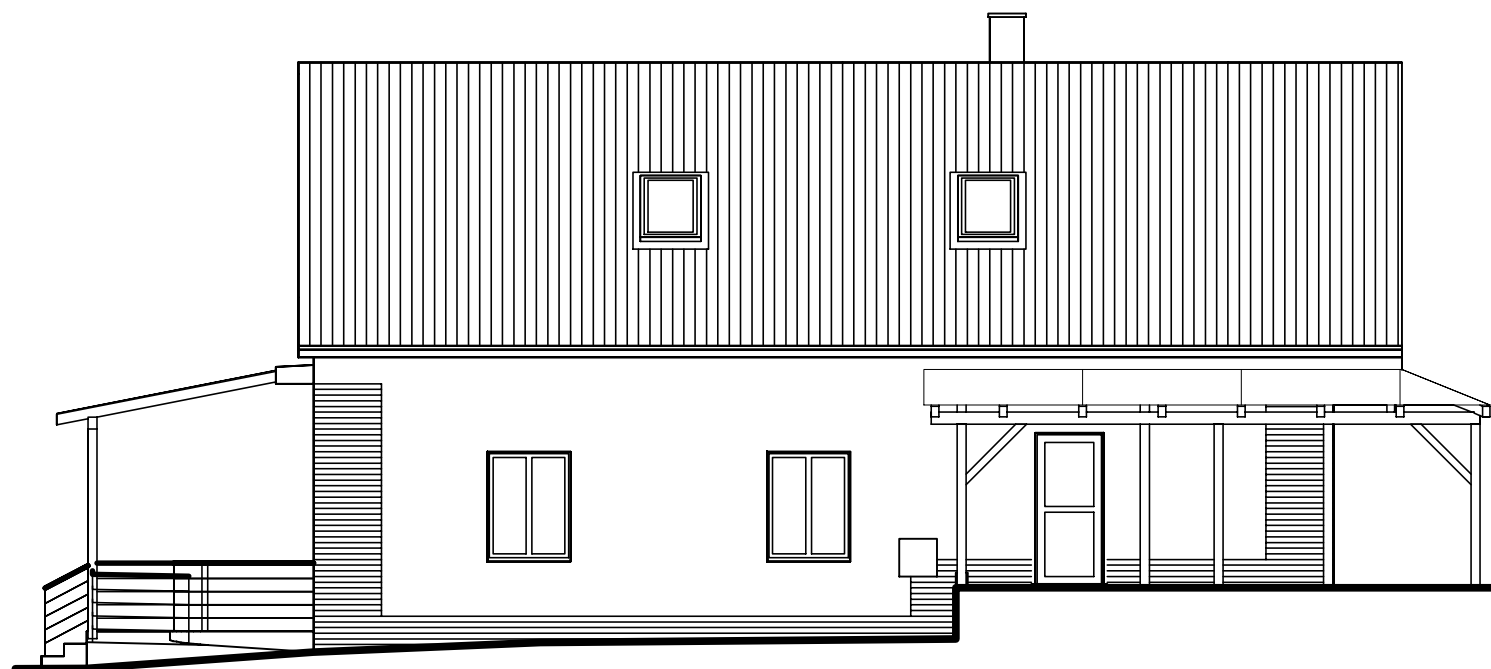

JIHOZÁPADNÍ POHLED

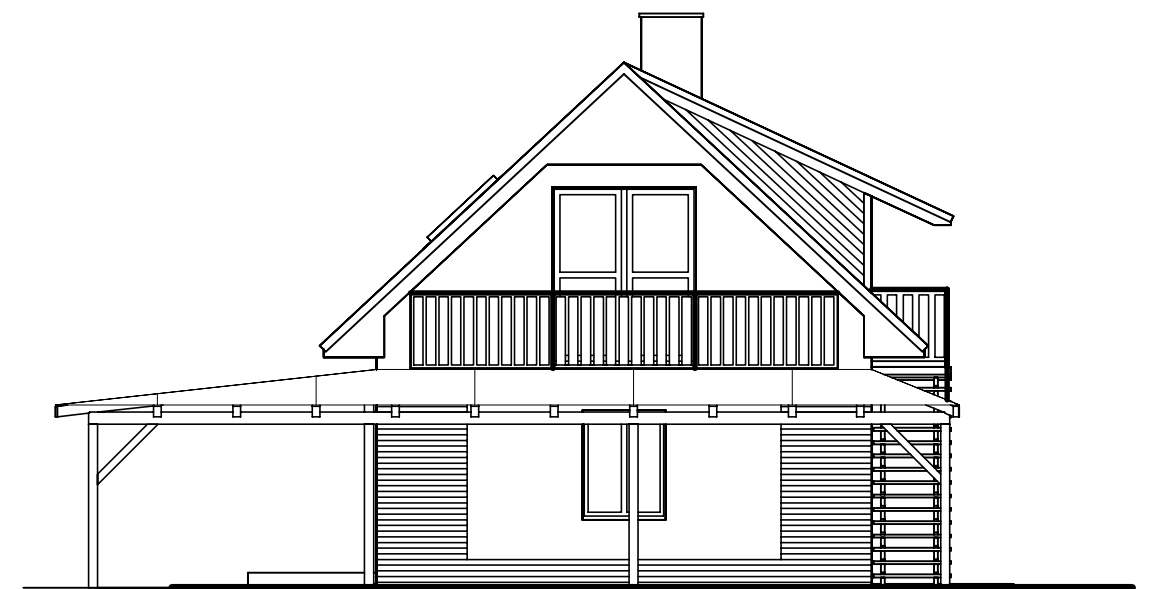

VYPRACOVAL ING. PAVEL SOUKUP		ODPOVĚDNÝ PROJEKTANT ING. PAVEL SOUKUP AUTORIZOVANÝ INŽENÝR PRO POZEMNÍ STAVBY		 <b>ING. PAVEL SOUKUP</b> PROJEKTOVÁNÍ POZEMNÍCH STAVEB VŠECHROMY 63, 251 63 STRANČICE TEL: 602 202 972; IČO 6102 6069 info@ardosprojekt.cz; www.ardosprojekt.cz
INVESTOR OBEC STRANČICE REVOLUČNÍ 383, STRANČICE				
AKCE <b>STAVEBNÍ ÚPRAVY SPOLEČN. DOMU</b> VŠECHROMY ČP.40, STRANČICE		ÚČEL SPOLEČNÉ POVOLENÍ	ČÍSLO PARÉ	
ČÁST D.1 – STAVEBNÍ A KONSTRUKČNÍ	MĚŘÍTKO 1: 100	DATUM 03/2019		
NÁZEV PŘÍLOHY <b>POHLEDY – NOVÝ STAV</b>		ČÍSLO PŘÍLOHY <b>D.1.9</b>		