

Žadatel:

Jan Kukačka
Elektro
Projektční práce
Sázavská 508
Čerčany 257 22
Tel: 723 561 674
(775 340 347)

Adresát:

OBECNÍ ÚŘAD V. STRANČICÍČEK	
Došlo dne/čas: 19 -04- 2018	
C.j.:	
Počet listů:	Počet příloh:
Č. dopr. zásilky:	

Věc: Žádost o stanovisko a vyjádření k existenci sítí ke stavbě kabelového vedení k-NN.

Žádám Vás, o sepsání smlouvy o smlouvě budoucí o věcném břemenu a podepsání souhlasu na situačním plánu na stavbu:

Všechromy - SS100 pro p.č.335/1.

Stavba číslo: **IV-12-6022787**


Stávající kabel AYKY 4x50 bude na pozemku p.č.456/1 přerušen a napojen novým kabelem AYKY 4x50, který bude veden do nové pojistkové skříně SS 100 na hranici pozemku p.č.335/1. Z této nové skříně SS 100 bude kabelem AYKY 4x50 zpět napojeno stávající vedení AYKY4x50, které bylo rozpojeno. Všechromy - SS100 pro p.č.335/1.

Investorem stavby je ČEZ Distribuce a.s., Teplická 874/8, Děčín IV-Podmokly, 405 02.

Prosím o zaslání stanoviska na adresu Jan Kukačka, Sázavská 508, Čerčany 25722.


Dne: 6.4.2018

Vyřizuje: Jiří Drazdík

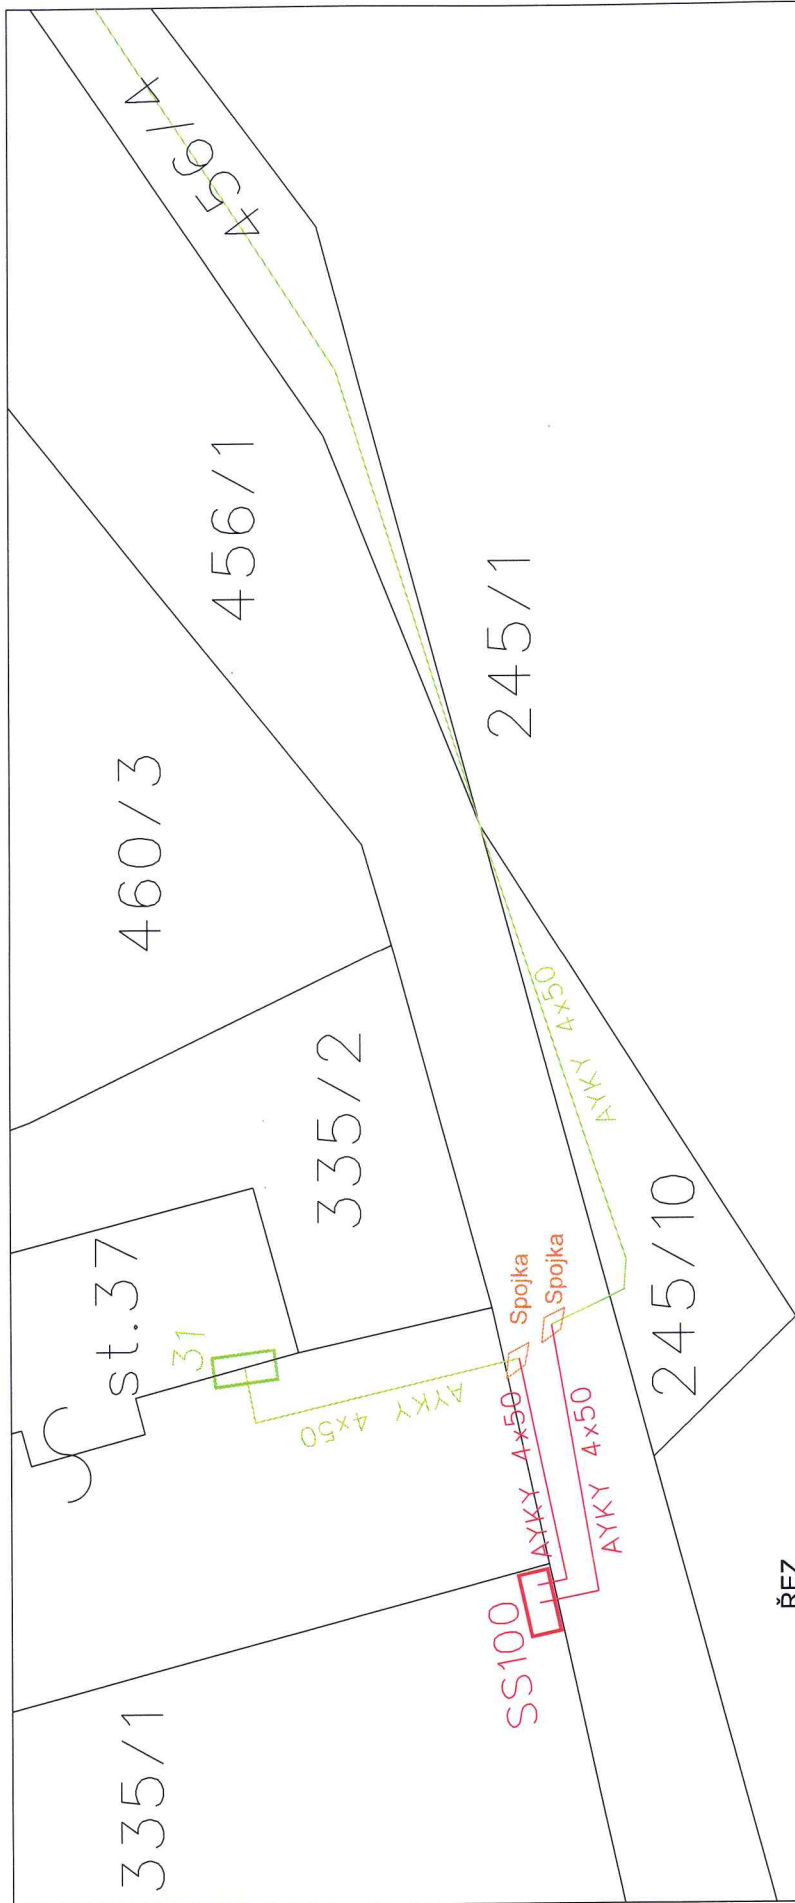

Stávající kabel AYKY 4x50 bude na pozemku p.č.456/1 přerušen a napojen novým kabelem AYKY 4x50, který bude veden do nové pojistkové skříně SS 100 na hranici pozemku p.č.335/1. Z této nové skříně SS 100 bude kabelem AYKY 4x50 zpět napojeno stávající vedení AYKY4x50, které bylo rozpojeno.

ŘEZ

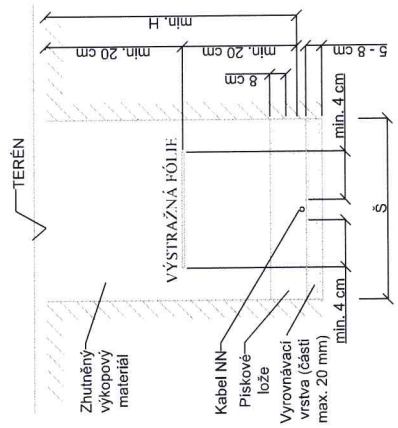

Š=50 cm, H= 80 cm

Nová zařízení

- Vedení NN kabelové
- Pojistková skřín NN

Stávající zařízení

- Vedení NN kabelové
- Pojistková skřín NN

Jan Kukacka Sažavská, 508 257 22 Cerčany tel.: 775 340 347 jan.kukacka@email.cz	NÁZEV STAVBY Všechny - SS100 pro p.č.335/1.		ČÍSLO STAVBY IV-12-6022787
	INVESTOR ČEZ Distribuce a.s., Teplická 874/8, Děčín IV - Podmokly, 405 02		
	ČÁST MÍSTO STAVBY	SITUACNÍ PLÁN ELEKTRICKÉHO VEDENÍ Všechny - SS100 pro p.č.335/1.	ČÍSLO VÝKRESU 1
	Kreslil: Jitř Drazdík Zpracoval: projektant Jan Kukacka		Měřítko: 1:500 Datum: 4. 2018

vlastník **Obec Strančice**, bytem **Revoluční 383, 25163 Strančice**
 IČ.: _____

(dále jen „**Budoucí povinná**“)

na straně jedné

a

společnost **ČEZ Distribuce, a. s.** se sídlem: Děčín IV-Podmokly, Teplická 874/8, PSČ 405 02
 IČ 24729035, DIČ CZ24729035, zapsaná v obchodním rejstříku vedeném Krajským soudem v Ústí
 nad Labem, oddíl B, vložka 2145,

s předmětem podnikání – distribuce elektřiny na základě licence č. 121015583

bankovní spojení: č.ú. 35-4544580267/0100, KB Praha

zastoupená na základě plné moci ev. č.: PM/II – 153/2016 ze dne 20.4.2016 společností:

Jan Kukačka s.r.o. se sídlem: Čerčany, Sázavská 508, PSČ 257 22, IČ 28943244, právnická osoba
 zapsaná v obchodním rejstříku vedeném u Městského soudu v Praze, oddíl C, vložka 154764
 zastoupená **Janem Kukačkou**, jednatelem

(dále jen „**Budoucí oprávněná**“)

na straně druhé

(Budoucí oprávněná a Budoucí povinná dále společně též „**Smluvní strany**“),

uzavřeli níže uvedeného dne, měsíce a roku tuto:

Smlouvu o uzavření budoucí smlouvy o zřízení věcného břemene - služebnosti a smlouvu o právu provést stavbu č. IV-12-6022787

podle ustanovení § 1785 a násl., § 1257 a násl. zákona č. 89/2012 Sb., občanský zákoník, v platném znění (dále jen „občanský zákoník“), k provedení ustanovení § 25 odst. 4 zákona č. 458/2000 Sb., o podmínkách podnikání a o výkonu státní správy v energetických odvětvích a o změně některých zákonů (dále jen „energetický zákon“) a podle zákona č. 183/2006 Sb., o územním plánování a stavebním řádu v platném znění (dále jen „stavební zákon“).

Článek I.

Úvodní ustanovení

Budoucí oprávněná je provozovatelem distribuční soustavy (dále jen „PDS“) na území vymezeném jí licencí na distribuci elektřiny, udělenou PDS Energetickým regulačním úřadem. Distribuční soustava je provozována ve veřejném zájmu. PDS má povinnost zajišťovat spolehlivé provozování, obnovu a rozvoj distribuční soustavy na licencí jí vymezeném území, přičemž při výkonu licencované činnosti, pokud jí dojde k zatížení cizí nemovitosti, je PDS povinen k této nemovitosti zřídit věcné břemeno (služebnost) podle energetického zákona, jako jeden z předpokladů pro plnění práv a povinností plynoucích PDS z energetického zákona, jakož i si zajistit právo provedení stavby dle příslušných ustanovení stavebního zákona.

Článek II.

Prohlášení o právním a faktickém stavu

1. Budoucí povinná prohlašuje, že je výlučným vlastníkem pozemku/pozemků/ parc.č. **456/1**, v k.ú. **Všechromy**, obec **Strančice**, zapsáno v katastru nemovitostí vedeném Katastrálním úřadem pro **Středočeský kraj**, Katastrální pracoviště **Praha-východ** (dále jen „**Dotčená(né) nemovitost(ti)**“) nebo též jen „**Pozemek(ky)**“)
2. Budoucí oprávněná prohlašuje, že je na Dotčené(ných) nemovitosti(tech) investorem stavby zařízení distribuční soustavy **IV-12-6022787 Všechromy - SS100 pro p.č.335/1. m**(dále jen „**Součást distribuční soustavy**“) a že má v úmyslu podat u místně a věcně příslušného stavebního úřadu žádost

o vydání územní rozhodnutí a stavební povolení.

3. Budoucí povinná prohlašuje, že není žádným způsobem omezena v právu zřídit k Dotčené(ným) nemovitosti(tem) věcné břemeno-slужebnost podle této smlouvy, že Dotčená(né) nemovitost(tí) není (nejsou) zatíženy žádným zástavním, předkupním, či jiným věcným nebo závazkovým právem, kterým by byl znemožněn účel této Smlouvy. Budoucí povinná prohlašuje, že jí nejsou známy žádné faktické nebo právní vady Dotčené(ných) nemovitostí(tí), kterými by byl znemožněn účel této smlouvy.

Článek III.

Předmět smlouvy o uzavření budoucí smlouvy o zřízení věcného břemene – služebnosti a vlastní budoucí smlouvy o zřízení věcného břemene – služebnosti

1. Předmětem této smlouvy je sjednání podmínek pro uzavření vlastní budoucí smlouvy ke zřízení a vymezení věcného břemene - osobní služebnosti - zřízení umístění a provozování zařízení distribuční soustavy podle § 25 odst. 4 energetického zákona a ve smyslu obecných ustanovení o služebnosti podle § 1257 až § 1266 občanského zákoníku, nepodléhající úpravě služebnosti inženýrské sítě ve smyslu § 1267 a násl. občanského zákoníku z důvodu odlišného jejího obsahu a účelu oproti zvláštní právní úpravě stanovené energetickým zákonem (dále jen „věcné břemeno“, ve vztahu k vlastní budoucí smlouvě o zřízení věcného břemene – služebnosti dále jen „Vlastní smlouva“),
2. Smluvní strany se za účelem umístění Součásti distribuční soustavy na Dotčené(ných) nemovitosti(tech) a za účelem jejího provozování dohodly na zřízení věcného břemene, jehož obsahem je právo Budoucí oprávněné na Dotčené(ných) nemovitosti(tech) umístit, zřídit, provozovat, opravovat, činit údržbu, úpravu obnovu a výměnu Součásti distribuční soustavy.
3. Budoucí oprávněný se zavazuje po dokončení stavby Součásti distribuční soustavy provést zaměření její přesné polohy a vyhotovit technický podklad (geometrický plán pro vyznačení rozsahu věcného břemene), vyhotovit Vlastní smlouvu a zaslat Budoucí povinné písemnou výzvu k uzavření Vlastní smlouvy, jejíž přílohou bude vyhotovený geometrický plán pro vyznačení rozsahu věcného břemene na Dotčené(ných) nemovitosti(tech), dojde-li věcným břemenem k dotčení pozemku, popř. situační snímek umístění Součásti distribuční soustavy, dojde-li věcným břemenem k dotčení budovy.
4. Předpokládaný rozsah omezení Dotčené(ných) nemovitostí(tí) věcným břemenem činí **25 m (kabel NN)** a nepřesáhne rozsah vyznačený v situačním snímku tvořícím přílohu č. 1 této smlouvy, popř. ve zvlášť vyhotovených situačních snímcích tvořících přílohu č. 1 této smlouvy, v případě, že jejím obsahem dojde k dotčení věcným břemenem Pozemku(ků) a současně též Budovy, kdy rozsah dotčení budovy věcným břemenem bude obsahem přílohy č. 2.
5. Budoucí oprávněná vyzve ve lhůtě do 6 kalendářních měsíců ode dne právní moci kolaudačního rozhodnutí/vydání kolaudačního souhlasu, jímž se povoluje užívání stavby Součásti distribuční soustavy, nejpozději však do 5 let od uzavření této smlouvy o smlouvě budoucí, Budoucí povinnou k uzavření Vlastní smlouvy za podmínek sjednaných touto smlouvou o smlouvě budoucí o zřízení věcného břemene – služebnosti (dále jen Smlouva o smlouvě budoucí). Spolu s výzvou předloží Budoucí oprávněná Budoucí povinné, návrh Vlastní smlouvy. Budoucí povinná se zavazuje Vlastní smlouvu uzavřít nejpozději do 90 dnů ode dne doručení výzvy a návrhu dle tohoto ustanovení.
6. Do doby uzavření Vlastní smlouvy jsou Smluvní strany vázány obsahem této Smlouvy o smlouvě budoucí a zavazují se, že neučiní žádné právní ani jiné kroky, které by vedly ke zmaření jejího účelu.
7. Smluvní strany se dohodly, že práva odpovídající věcnému břemeni, k jejichž vzniku dojde až zřízením věcného břemene na základě Vlastní smlouvy, budou zřízena úplatně. Smluvní strany se dohodly, že nad rámec výše popsané náhrady nemá Budoucí povinná za zřizované věcné břemeno nárok na žádné další úhrady (např. nájemné).

8. Výše jednorázové náhrady vyplacená straně povinné za zřízení výše popsaných práv odpovídajících věcnému břemeni bude činit 10 000 Kč (**slovy Deset tisíc korun českých**) (dále také jen „náhrada“) a k poskytnutí náhrady dojde za podmínek sjednaných Vlastní smlouvou.

Článek IV.

Smlouva o právu provést stavbu

1. Budoucí povinná v souvislosti s přípravou a realizací výstavby Součásti distribuční soustavy a pro účely územního a stavebního řízení před příslušným stavebním úřadem zřizuje ve prospěch Budoucí oprávněné jako stavebníka v rozsahu, v němž stavba Součásti distribuční soustavy zasáhne Dotčenou(né) nemovitost(ti), podle Smlouvy o smlouvě budoucí, právo provést stavbu Součásti distribuční soustavy na Dotčené(ných) nemovitosti(tech) a to na základě příslušných ustanovení stavebního zákona.
2. Rozsah předpokládaného maximálního dotčení Dotčené(ných) nemovitosti(tí) stavbou Součásti distribuční soustavy je ve vztahu k Pozemku(kům) je totožný jak je konkrétně vyznačen v situačním snímku v příloze č. 1 výše uvedené Smlouvy o smlouvě budoucí.
3. Budoucí oprávněná touto smlouvou o právu provést stavbu od Budoucí povinné ve sjednaném rozsahu právo provést stavbu podle příslušných ustanovení stavebního zákona přijímá.
4. Účastníci této smlouvy o právu provést stavbu se dohodli, že Budoucí oprávněná je oprávněna provádět na Dotčené(ných) nemovitosti(tech) výstavbu Součásti distribuční soustavy prostřednictvím třetích osob. V souvislosti s výstavbou Součásti distribuční soustavy se Budoucí povinná dále zavazuje umožnit v nezbytném rozsahu Budoucí oprávněné, případně jí určeným třetím osobám, přístup a příjezd na Dotčenou(né) nemovitost(ti), tj. na Pozemek(ky) a k Budově, popř. do Budovy.
5. Budoucí oprávněná se tímto zavazuje v průběhu výstavby Součásti distribuční soustavy nezasahovat nad nezbytnou míru do vlastnických práv Budoucí povinné k Dotčené(ným) nemovitosti(tem). Po skončení prací je Budoucí oprávněná povinna uvést stavbou nedotčenou část Dotčené(ných) nemovitosti(tí) Součástí distribuční soustavy do předchozího stavu, a není-li to možné s ohledem na povahu provedených prací, do stavu odpovídajícího předchozímu účelu nebo užívání Dotčené(ných) nemovitosti(tí) a bezprostředně oznámit tuto skutečnost Budoucí povinné.
6. Budoucí povinná se zároveň zavazuje poskytnout v rámci příslušného řízení o vydání územního souhlasu/územního rozhodnutí a stavebního povolení týkajícího se výstavby Součásti distribuční soustavy veškerou nezbytně potřebnou součinnost.
7. Smluvní strany berou na vědomí, že stejnopis této smlouvy o právu provést stavbu (vč. Smlouvy o smlouvě budoucí, která je na téže listině) bude použit pro účely vydání potřebného povolení dle stavebně právních předpisů k účelu sjednanému smlouvou o právu zřídit stavbu jako doklad o právu založeném danou smlouvou provést na Dotčené(ných) nemovitosti(tech) podle čl. II. stavbu v souladu se stavebním zákonem.

Článek V.

Ostatní ujednání

1. Podpisem této Smlouvy o smlouvě budoucí a smlouvy o právu zřídit stavbu Budoucí povinná, je-li fyzickou osobou, jako subjekt údajů potvrzuje, že Budoucí oprávněná jako správce údajů splnila vůči ní, jako subjektu údajů informační povinnost ve smyslu § 11 zákona č. 101/2000 Sb., v platném znění, týkající se zejména provádění zpracování osobních dat subjektu údajů v interním informačním systému správce údajů pouze k účelu danému uvedenými smlouvami, bez využití jiného zpracovatele údajů. Budoucí povinná, pro případ, že je fyzickou osobou, jako subjekt údajů rovněž prohlašuje, že si je vědoma všech svých zákonných práv v souvislosti s poskytnutím svých osobních údajů k účelu danému Smlouvou o smlouvě budoucí a smlouvou o právu zřídit stavbu. Budoucí oprávněná se vůči Budoucí povinné, je-li fyzickou osobou, zavazuje při správě osobních údajů Budoucí povinné využívat je a nakládat s nimi pouze k účelu sjednanému výše uvedenými smlouvami a v souladu se zákonem.

2. Budoucí povinná se pro případ převodu vlastnického práva k Dotčené(ným) nemovitosti(tem) smluvně zavazuje převést na nabyvatele Dotčené(ných) nemovitosti(tí) zároveň práva a povinnosti vyplývající ze Smlouvy o smlouvě budoucí a smlouvy o právu provést stavbu a Budoucí oprávněná se zavazuje k tomuto převodu práv a povinností z této smlouvy poskytnout veškerou nezbytnou součinnost. Budoucí povinná si je vědoma, že porušením závazku převést práva a povinnosti plynoucí z výše uvedených smluv na nabyvatele Dotčené(ných) nemovitosti(tí), zakládá Budoucí oprávněné právo na náhradu škody, pokud tato škoda vznikne v příčinné souvislosti s uvedeným porušením této smlouvy.
3. Práva a povinnosti vyplývající ze Smlouvy o smlouvě budoucí a smlouvy o právu provést stavbu přecházejí na právní nástupce Smluvních stran, které se zavazují své právní nástupce s jejím obsahem seznámit.
4. Náklady spojené s vyhotovením Vlastní smlouvy, geometrického plánu a podáním návrhu na vklad do katastru nemovitostí, vč. správního poplatku za vklad práva odpovídajícího věcnému břemenu do katastru nemovitostí se zavazuje uhradit Budoucí oprávněná.

Článek VI.

Závěrečná ustanovení

1. Smluvní strany svými podpisy potvrzují, že Smlouva o smlouvě budoucí a smlouva o právu provést stavbu byly sepsány dle jejich svobodné vůle a s jejím obsahem souhlasí.
2. Smlouva o smlouvě budoucí a smlouva o právu provést stavbu může být měněna nebo doplňována pouze formou vzestupně číslovaných písemných dodatků, za předpokladu úplné bezvýhradné shody na jejich obsahu, bez připuštění byť nepatrných odchylek, s předpokladem jejího podpisu oprávněnými zástupci Smluvních stran, jakákoliv ústní ujednání o změnách těchto smluv budou považována za právně neplatná a neúčinná.
3. Smlouva o smlouvě budoucí, jakož i smlouva o právu provést stavbu zaniká v případě nemožnosti plnění ve smyslu ustanovení § 2006 a násl. občanského zákoníku z důvodu vzniku neodstranitelné překážky, nevyvolané Budoucí povinnou, pro kterou nebude moci Budoucí oprávněná Součást distribuční soustavy zřídit. V případě zániku uvedených smluv z důvodu, dle předchozí věty se Budoucí oprávněná zavazuje tento zánik Budoucí povinné bezodkladně poté, co se o něm dozví, oznámit.
4. Smlouva o smlouvě budoucí a o právu zřídit stavbu je vyhotovena v 3 stejnopisech, z nichž dva stejnopisy obdrží každá ze Smluvních stran a jeden stejnopis obdrží místně příslušný stavební úřad.
5. Součástí této, resp. výše uvedených smluv je její:
Příloha č. 1 - Situační snímek se zákresem předpokládaného rozsahu věcného břemene na Pozemku/Pozemcích.
6. Tato smlouva a právní vztahy z ní vyplývající se řídí právním řádem České republiky.

V dne

V Čerčanech dne 17.4.2018

Obec Strančice

Jan Kukačka

Budoucí povinná

ČEZ Distribuce, a.s.
Budoucí oprávněná

Údaje pro úhradu jednorázové náhrady

Stavba: Všechnomy - SS100 pro p.č.335/1.

Smlouva číslo: IV-12-6022787

Úhrada jednorázové náhrady bude provedena dle podmínek sjednaných ve smlouvě ve prospěch:

vlastník **Obec Strančice**, bytem **Revoluční 383, 25163 Strančice**

IČ.: _____

Forma úhrady finanční náhrady:

(vyberte pouze jednu možnost zakřížkováním a vyplňte požadované údaje)

Složenkou na adresu shodnou s údaji ve smlouvě

Složenkou na jinou adresu (vyplňte):

.....
Jméno a příjmení

.....
Ulice / čp.

.....
Město / obec

.....
PSC

Převodem na bankovní účet (vyplňte):

..... /

.....
Číslo účtu
Variabilní symbol


Kód banky

Banka

Svým podpisem stvrzuji správnost uvedených údajů

.....
Podpis vlastníka(ů) / zástupce

Mobil Telefon E-mail

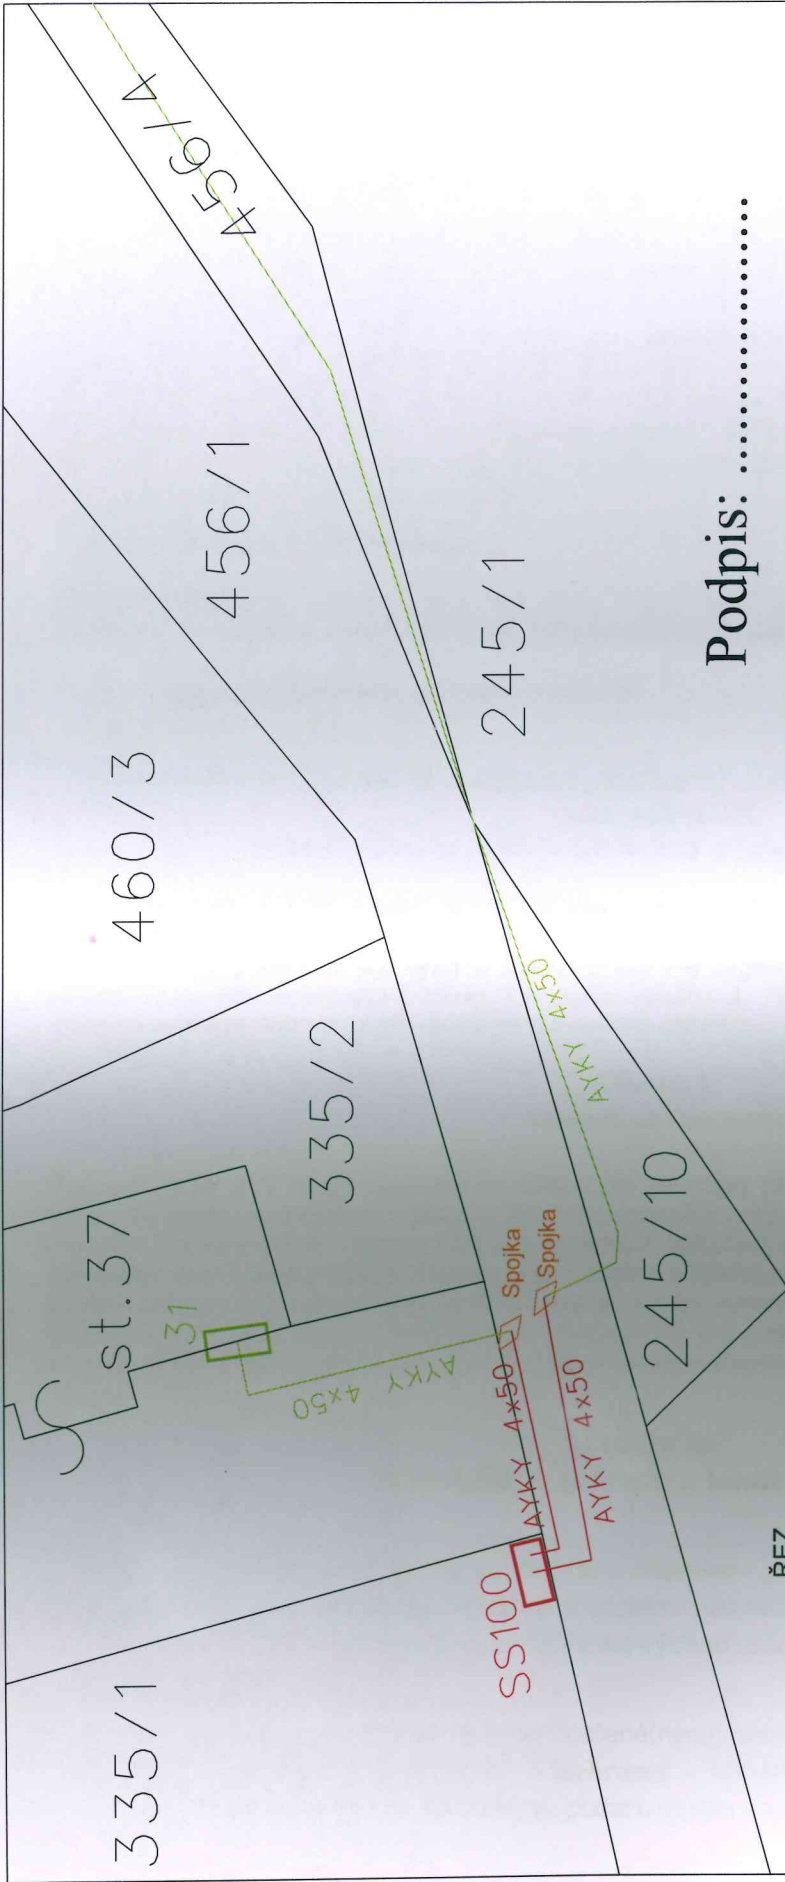

Podpis:

Stávající kabel AYKY 4x50 bude na pozemku p.č.456/1 přerušen a napojen novým kabelem AYKY 4x50, který bude veden do nové pojistkové skříně SS 100 na hranici pozemku p.č.335/1. Z této nové skříně stávající vedení AYKY 4x50 zpět napojeno stávající vedení AYKY 4x50, které bylo rozpojeno.


Nová zařízení

- Vedení NN kabelové
- Pojistková skřín NN

Stávající zařízení

- Vedení NN kabelové
- Pojistková skřín NN

ŘEZ

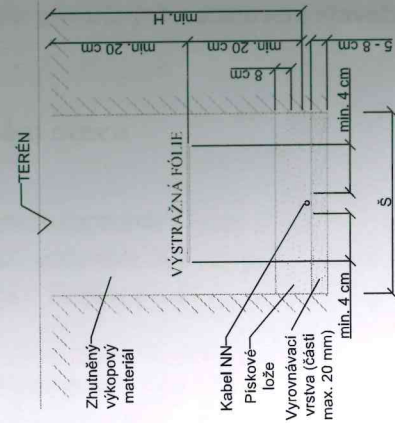

Š=50 cm, H= 80 cm

Jan Kukáčka Sázavská, 508 257 22 Čerčany tel: 775 340 347 jan.kukacka@email.cz		NÁZEV STAVBY Všechnomy - SS100 pro p.č.335/1. INVESTOR ČEZ Distribuce a.s., Teplická 874/8, Děčín IV - Podmokly, 405 02		ČÍSLO STAVBY IV-12-6022787	
MÍSTO STAVBY ČÁST Krcovl. Jiri Drazdák		Situční plán elektrického vedení Všechnomy - SS100 pro p.č.335/1.		ČÍSLO VÝKRESU 1	
				Měřítko: 1:500 Datum: 4.2018	