



V MÍSTĚ VJEZDU

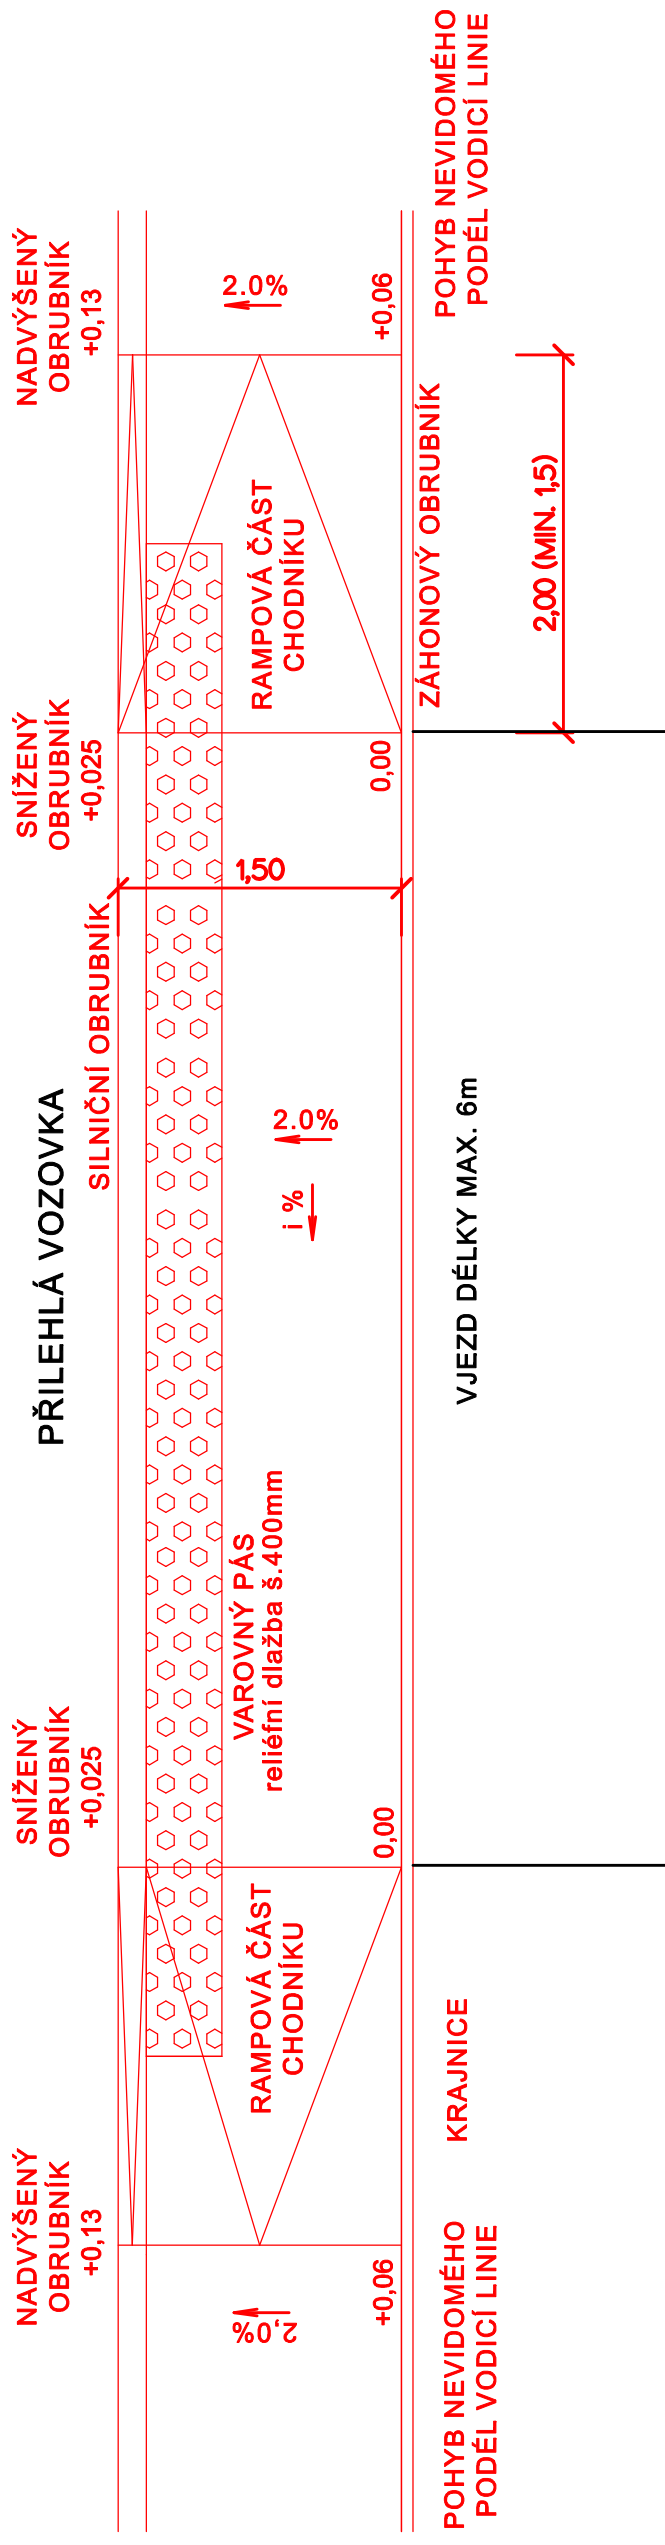

V MÍSTĚ UKONČENÍ CHODNÍKU (ZÚ)

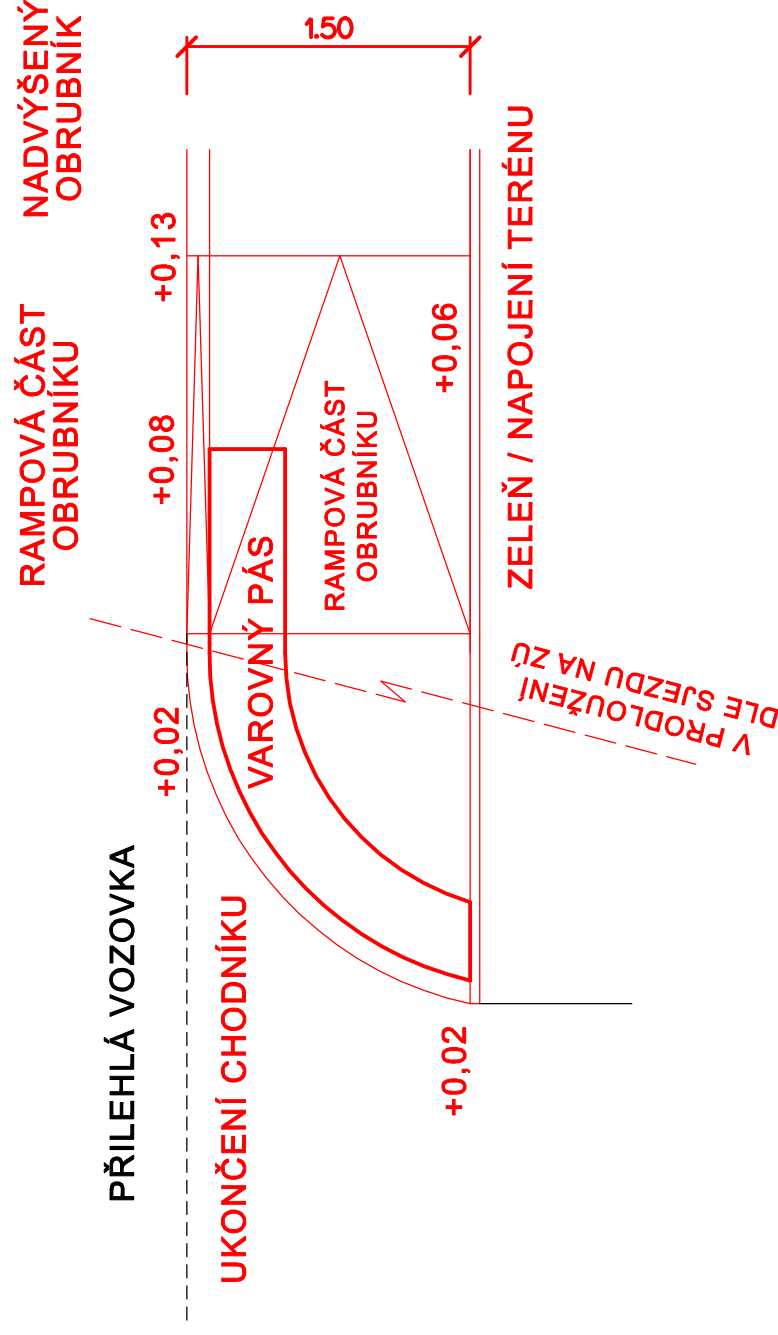

AKCE	STRANČICE - VŠECHROMY CHODNÍK PŘI SIL. II/107				
PŘÍLOHA	PROVEDENÍ PRVKŮ PRO OSSPO				
INVESTOR	Obec Strančice Revoluční 383, 251 63 Strančice	ZPRACOVATEL	PIVRNEC - poradenská a konzultační činnost, zpracování odborných studií a návrhů dopravních staveb Bezová 277/4, 460 01, Liberec, IČ: 6771 9830 TK: JAROSLAV PIVRNEC (ČKAIT 0500985)	INVESTOR	Obec Strančice Revoluční 383, 251 63 Strančice
ZAKÁZKA Č.	25-007	Č. PŘÍLOHY	C.3.	DATUM	březen 2025
STUPEŇ	DOS	MĚŘÍTKO	schema		
			(1:40)		