




NDCon s.r.o.

Zlatnická 10/1582, 110 00 Praha 1, Česká republika, tel.: +420 251 019 231, IČ: 64939511, DIČ: CZ64939511


Vypracoval: Ing. Markéta Hrubá	Vedoucí projektu: Ing. Radka Michková Popelíková	Autorizace:	Paré:
Kreslil: Ing. Markéta Hrubá	Odpovědný projektant: Ing. Radka Michková Popelíková		
Investor: Obec Strančice Revoluční 383, 251 63 Strančice		Datum:	Podpis:
Stavba: Revitalizace rybníka Všechromy			
Objekt: SO 01 - Odbahnění návěsního rybníka	Formát: A3	Datum: 5/2024	
Část: D. Dokumentace stavebních objektů	Stupeň: DUR/DSP	Č. zakázky: 930	
Obsah: Příčné řezy stávajícího stavu	Měřítko: 1:200	Č. přílohy: D.1.3	

Kubatury celkem


Staničení	Plocha výkopu	Plocha násypu	Obj výk	Obj nás	Kum obj výk	Kum obj nás	Čistý obj
0.00	0.00	0.00	0.00	0.00	0.00	0.00	0.00
5.00	3.66	0.00	9.16	0.00	9.16	0.00	9.16
10.00	18.31	0.00	54.94	0.00	64.10	0.00	64.10
15.00	25.09	0.00	108.51	0.00	172.60	0.00	172.60
20.00	25.55	0.00	126.61	0.00	299.21	0.00	299.21
25.00	20.36	0.00	114.78	0.00	413.99	0.00	413.99
30.00	16.20	0.00	91.41	0.00	505.41	0.00	505.41
35.00	7.37	0.00	58.94	0.00	564.34	0.00	564.34
40.00	1.63	0.00	22.50	0.00	586.84	0.00	586.84
45.00	0.01	0.00	4.09	0.00	590.93	0.00	590.93
46.09	0.14	0.00	0.08	0.00	591.02	0.00	591.02

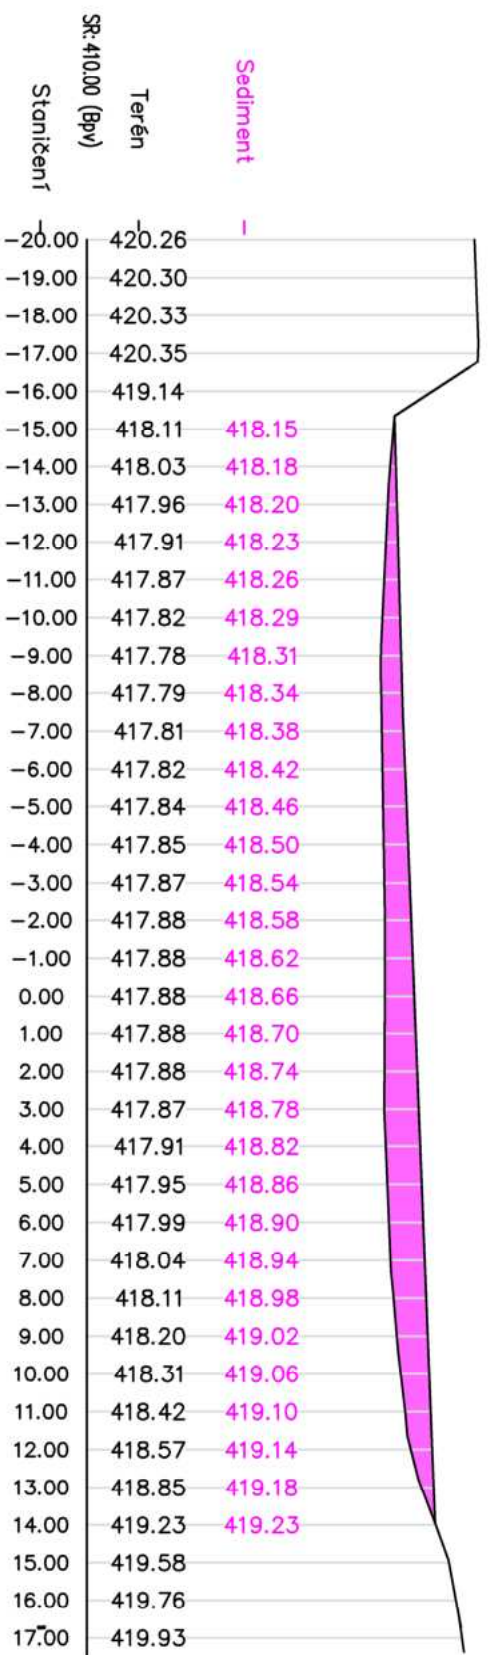


Výkopy	
Plocha	18.31 m ²
Objem	54.94 m ³

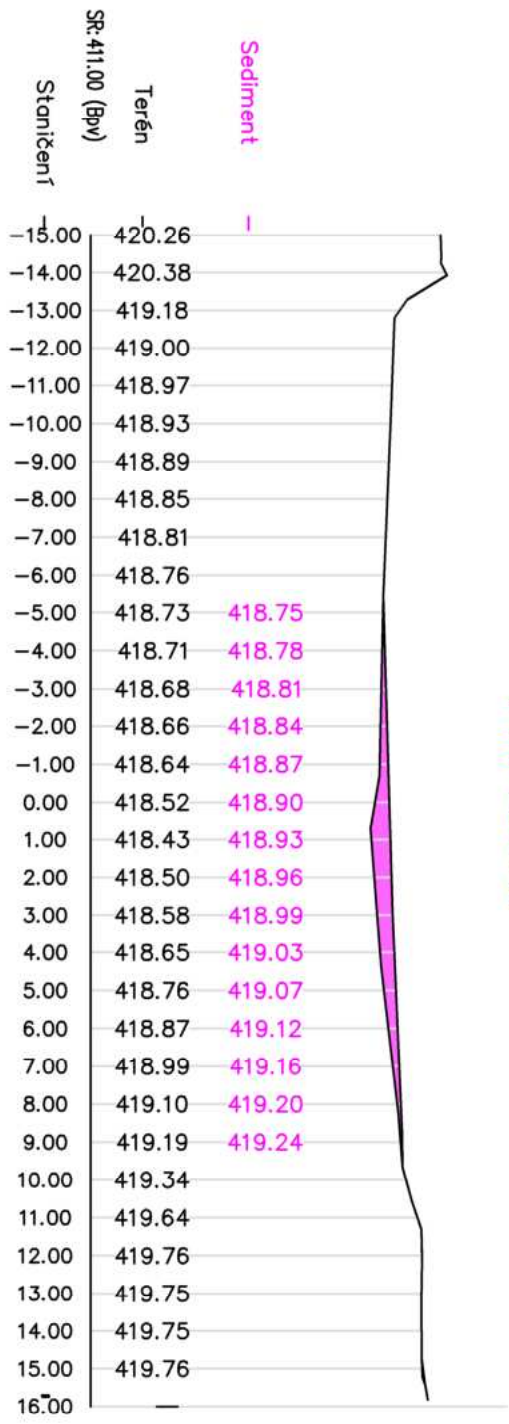


Výkopy	
Plocha	3.66 m ²
Objem	9.16 m ³

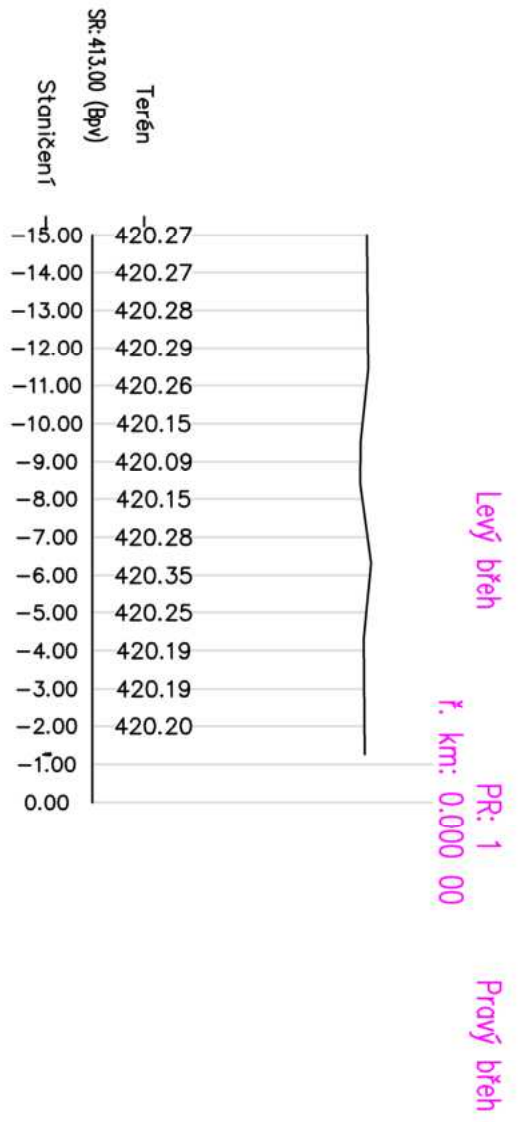


Výkopy	
Plocha	0.00 m ²
Objem	0.00 m ³

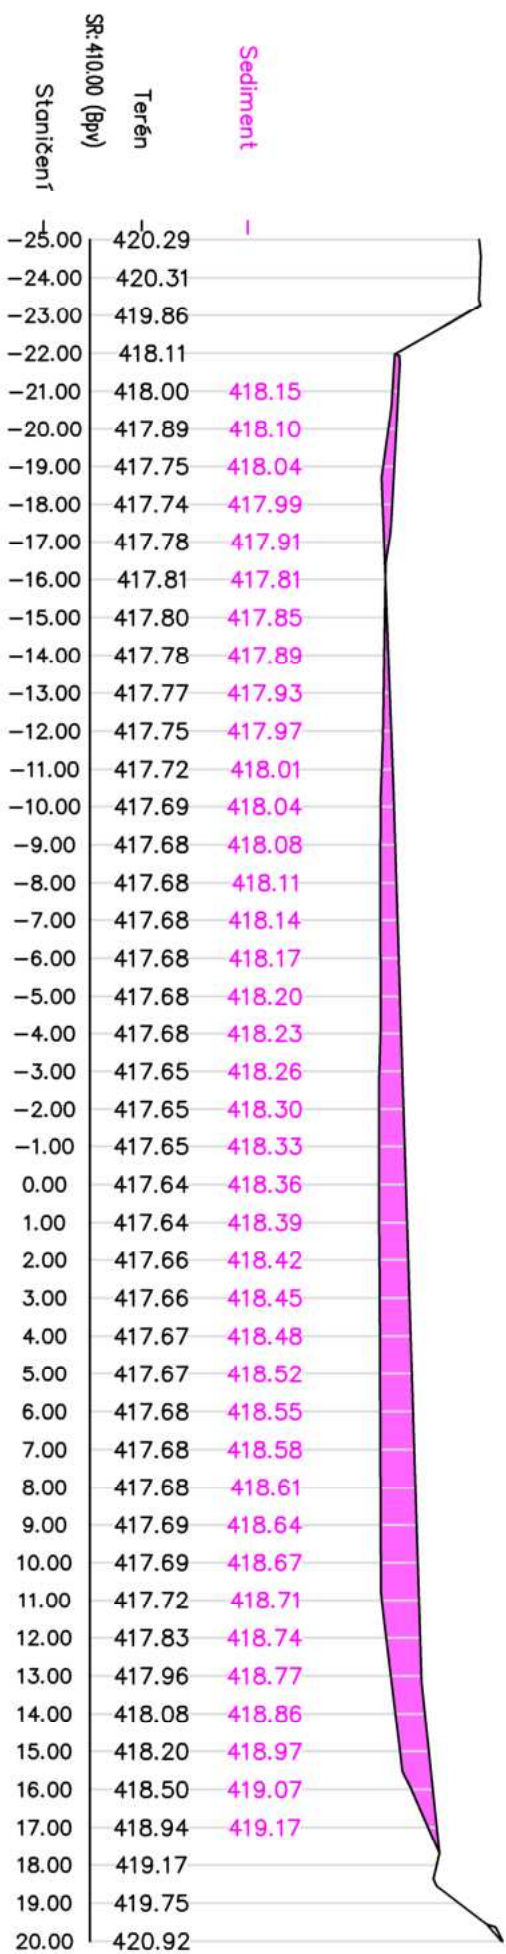

Výkopy	
Plocha	20.36 m ²
Objem	114.78 m ³

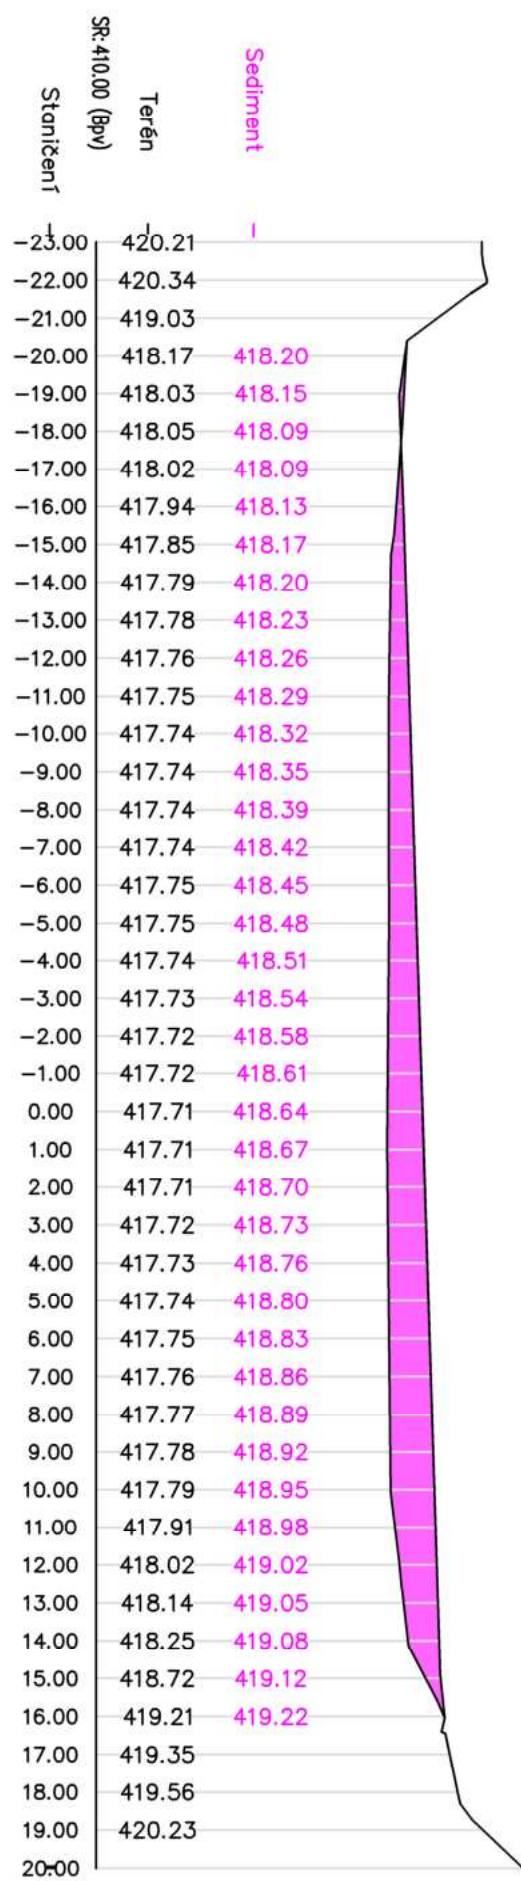

Výkopy	
Plocha	25.55 m ²
Objem	126.61 m ³

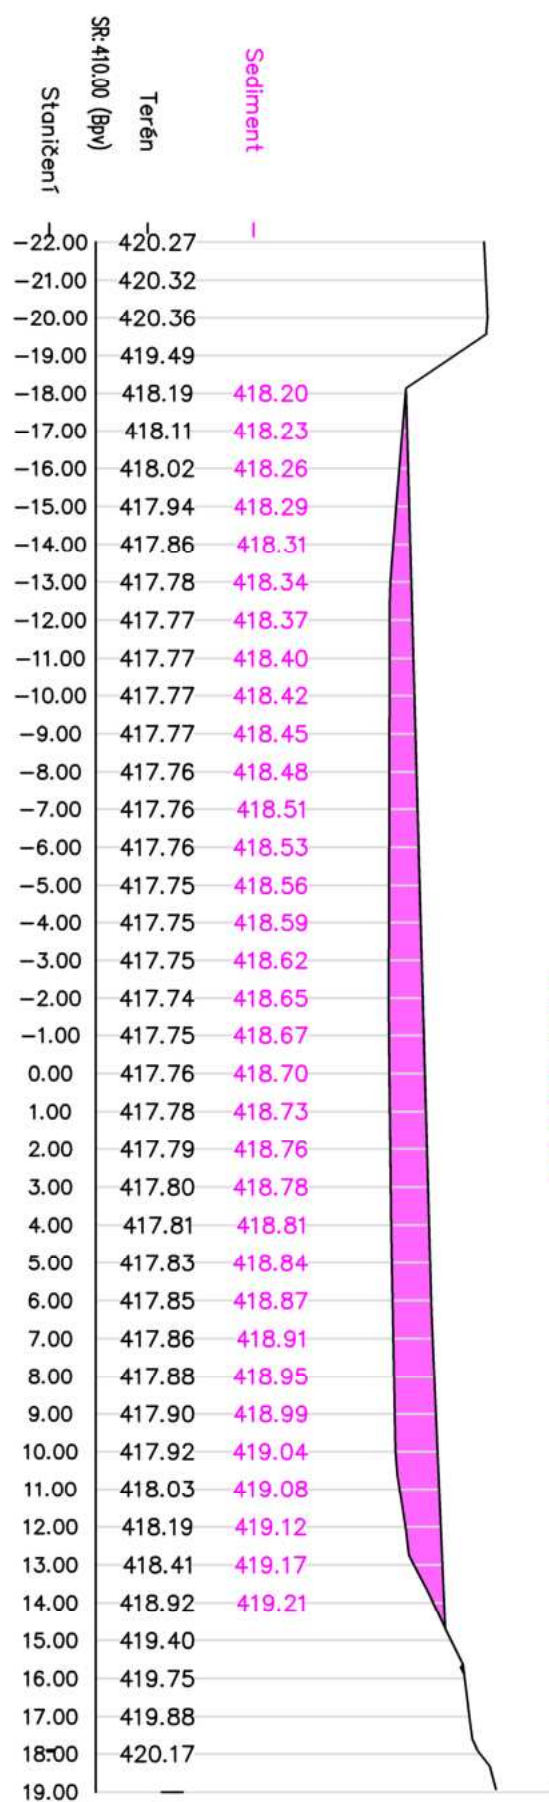


Výkopy	
Plocha	25.09 m ²
Objem	108.51 m ³



Výkopy	
Plocha	1.63 m ²
Objem	22.50 m ³



Výkopy	
Plocha	7.37 m ²
Objem	58.94 m ³

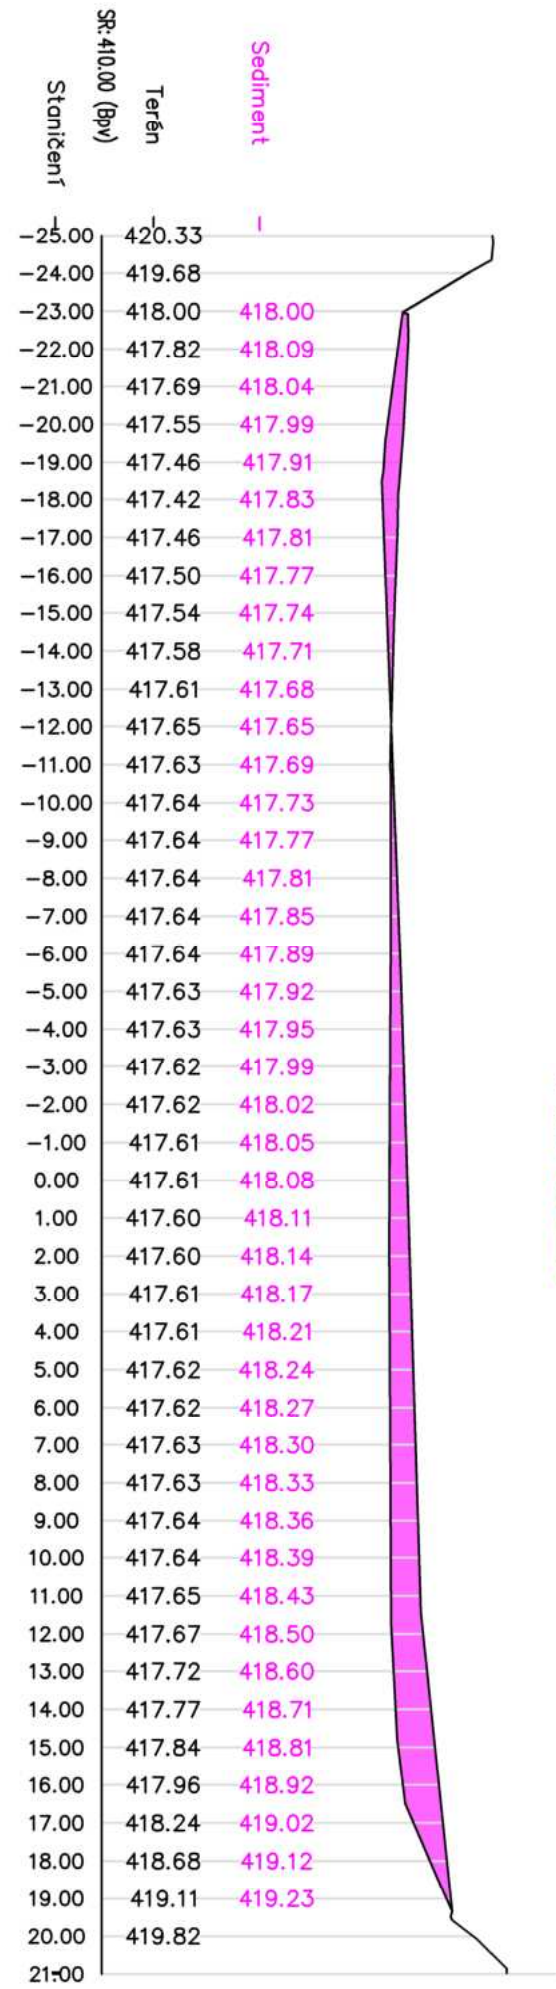


Výkopy	
Plocha	16.20 m ²
Objem	91.41 m ³

Levý břeh

PR: 10
ř. km: 0.045 00

Pravý břeh

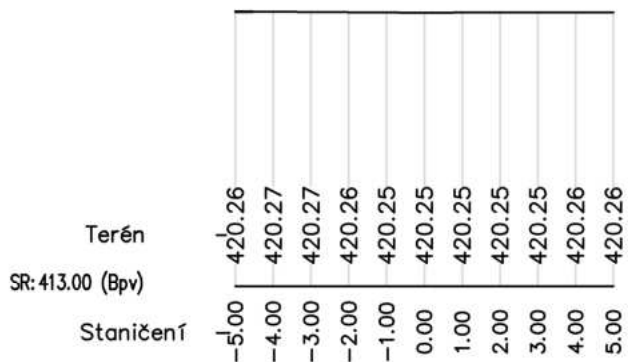


Výkopy	
Plocha	0.00 m ²
Objem	0.00 m ³

Levý břeh

PR: 11
ř. km: 0.046 09

Pravý břeh

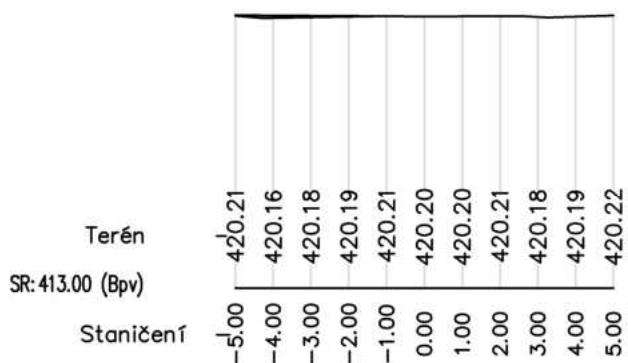

Výkopy	
Plocha	0.00 m ²
Objem	0.00 m ³


Kubatury celkem

Staničení	Plocha výkopu	Plocha násypu	Obj výk	Obj nás	Kum obj výk	Kum obj nás	Čistý obj
0.00	0.00	0.00	0.00	0.00	0.00	0.00	0.00
5.00	5.12	0.00	0.00	0.00	0.00	0.00	0.00
10.00	3.91	0.00	9.77	0.00	9.77	0.00	9.77
15.00	10.79	0.00	36.74	0.00	46.51	0.00	46.51
20.00	15.55	0.00	65.84	0.00	112.35	0.00	112.35
25.00	21.71	0.00	93.16	0.00	205.51	0.00	205.51
30.00	25.41	0.00	117.80	0.00	323.31	0.00	323.31
35.00	27.94	0.00	133.35	0.00	456.66	0.00	456.66
40.00	13.72	0.00	104.15	0.00	560.81	0.00	560.81
45.00	0.00	0.00	34.31	0.00	595.13	0.00	595.13



Levý břeh PR: 3 Pravý břeh
ř. km: 0.010 00

Výkopy	
Plocha	3.91 m ²
Objem	9.77 m ³

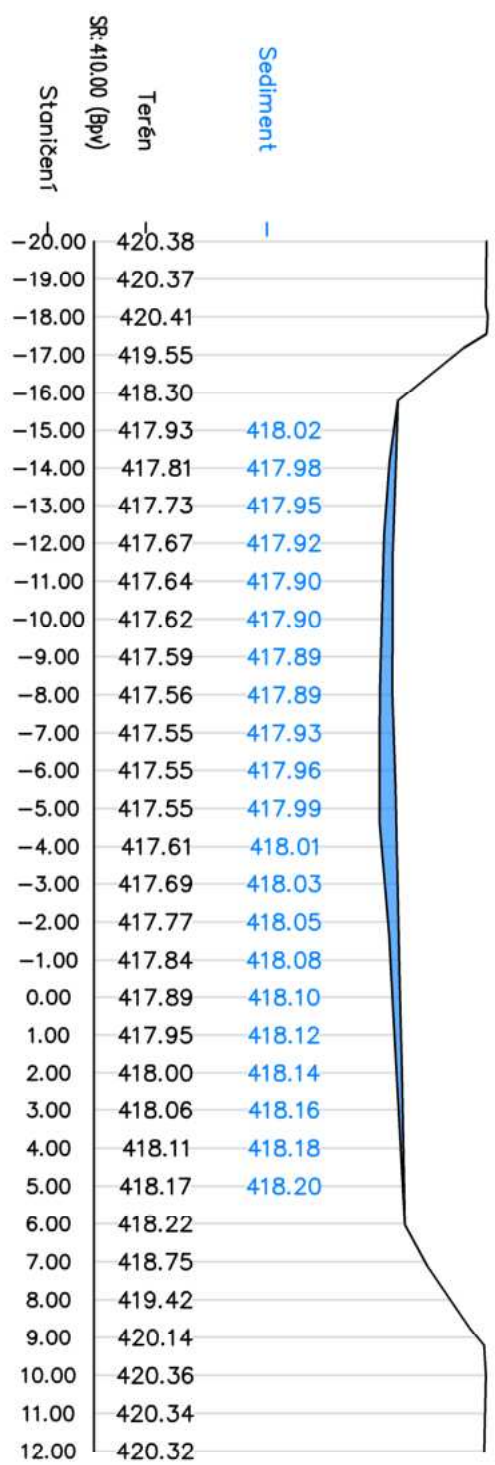


Levý břeh PR: 2 Pravý břeh
ř. km: 0.005 00

Výkopy	
Plocha	5.12 m ²
Objem	0.00 m ³




Levý břeh PR: 1 Pravý břeh
ř. km: 0.000 00


Výkopy	
Plocha	0.00 m ²
Objem	0.00 m ³

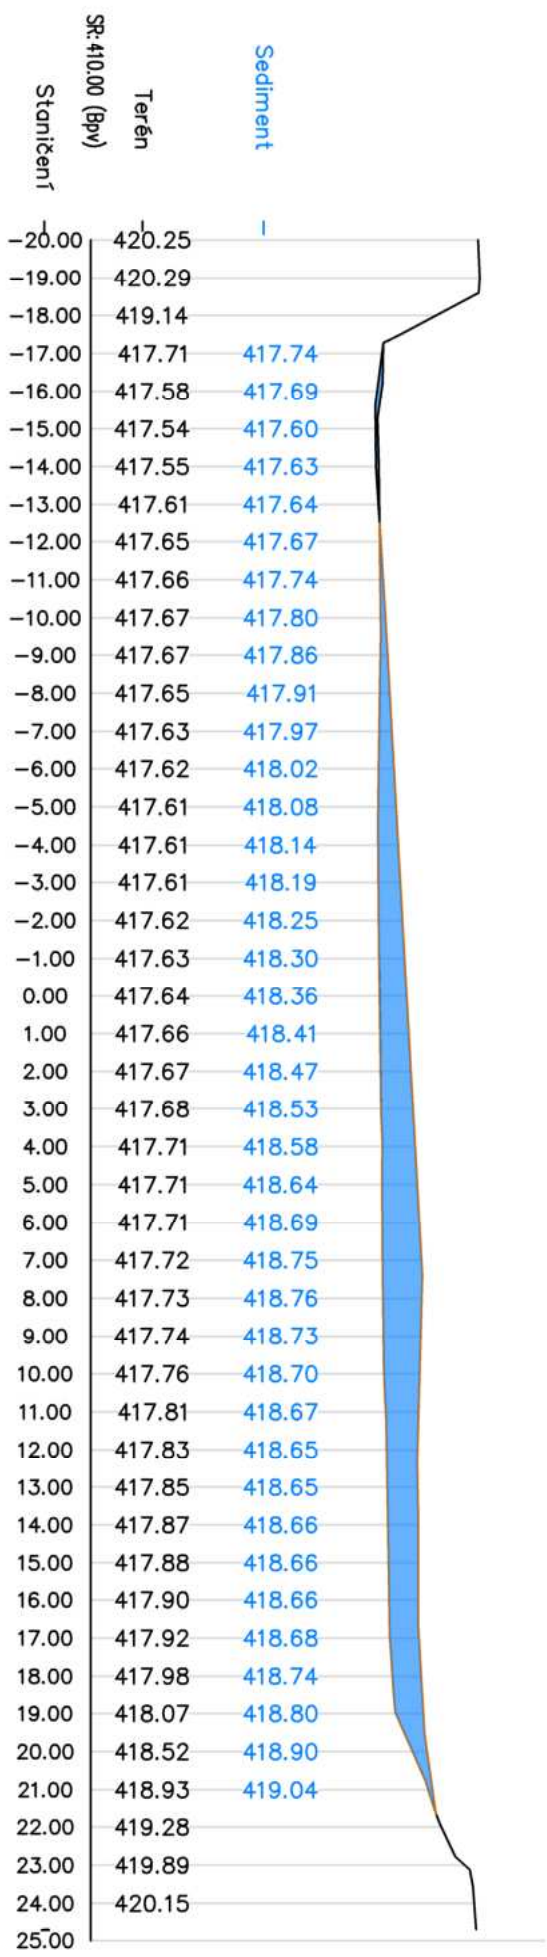

Výkopy	
Plocha	21,71 m ²
Objem	93,16 m ³

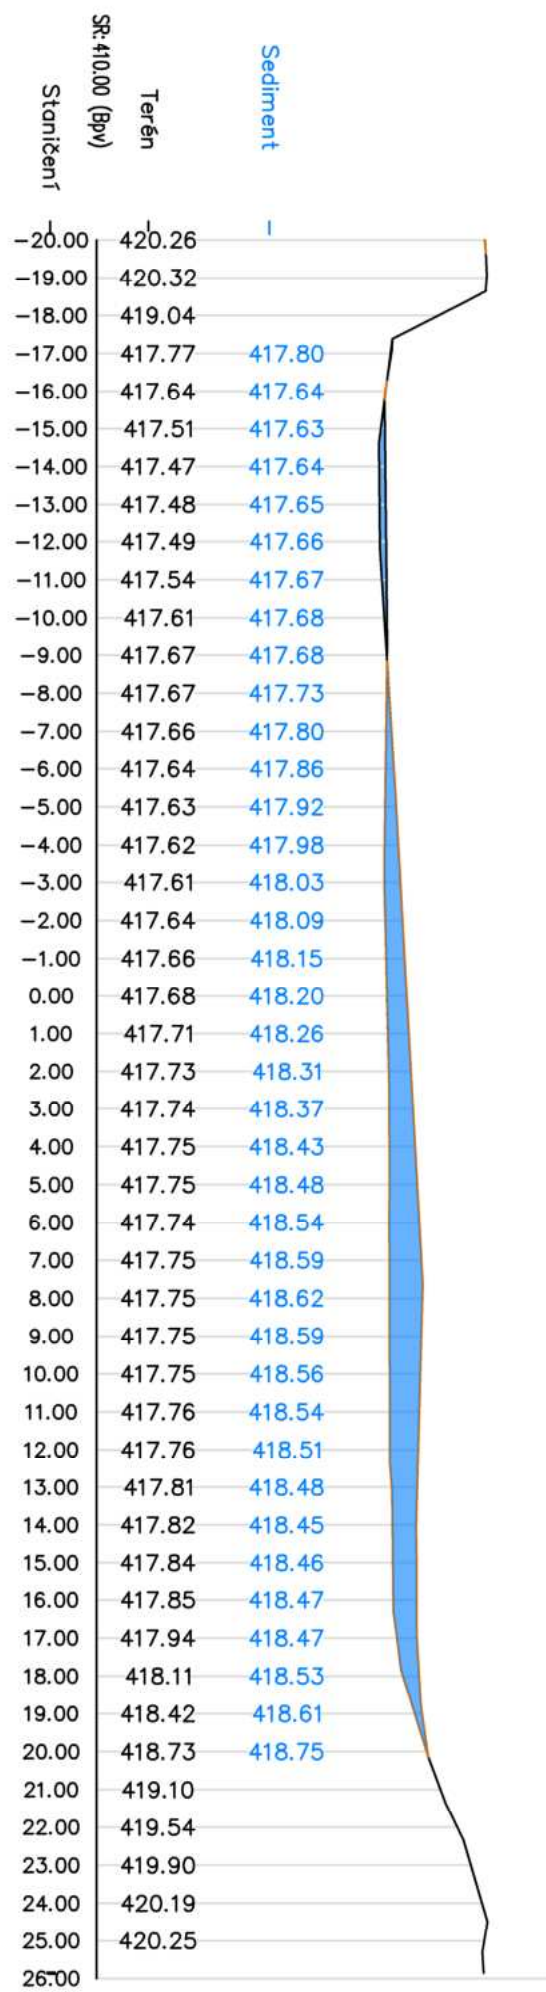

Výkopy	
Plocha	15,55 m ²
Objem	65,84 m ³

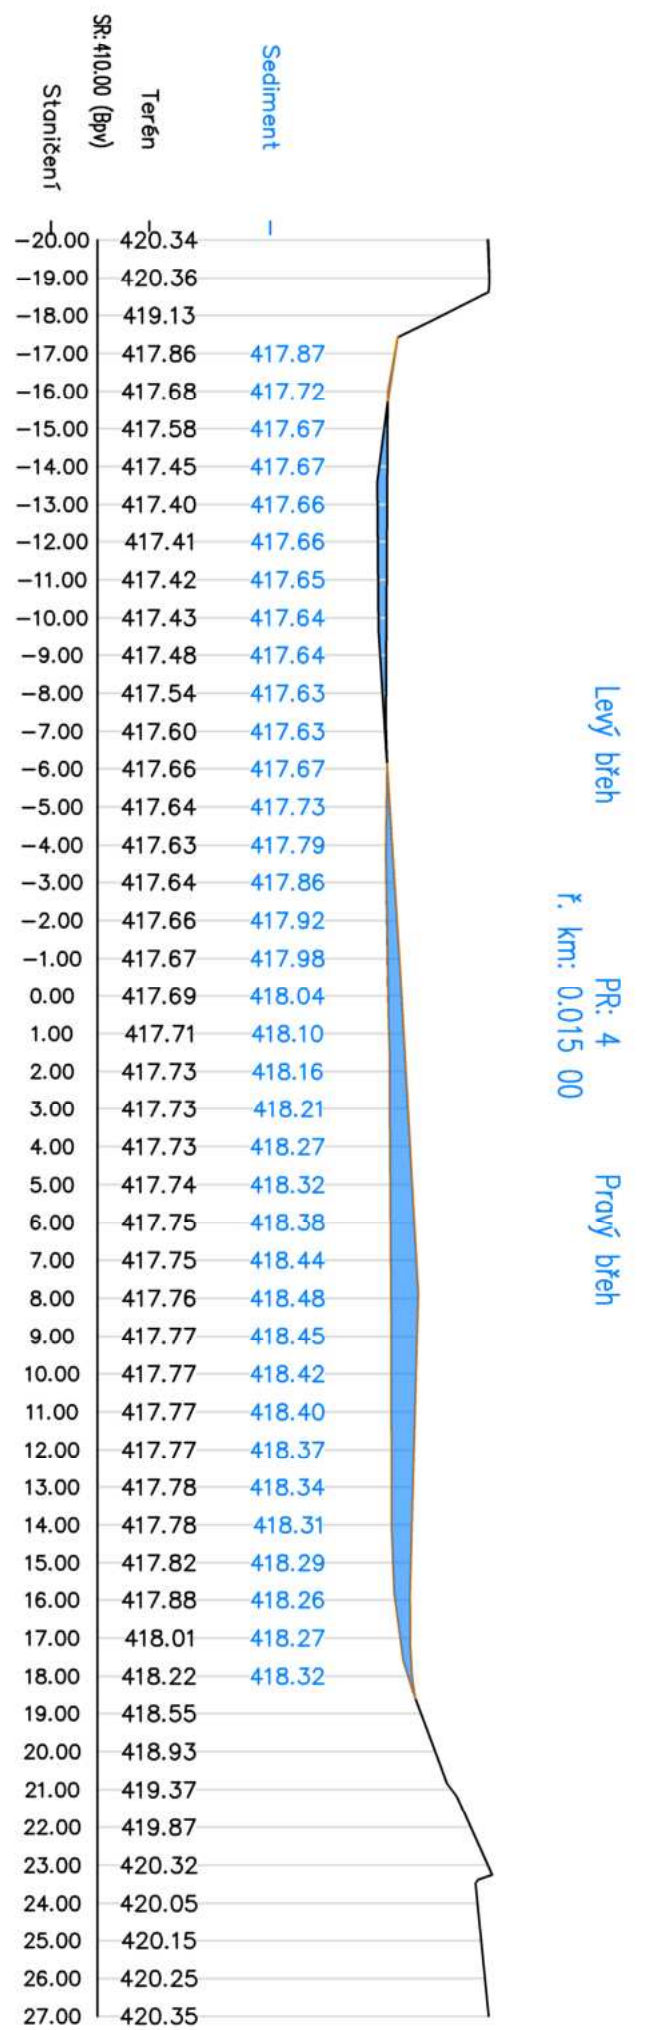


Výkopy	
Plocha	10,79 m ²
Objem	36,74 m ³



Výkopy	
Plocha	25.41 m ²
Objem	117.80 m ³



Výkopy	
Plocha	27.94 m ²
Objem	133.35 m ³

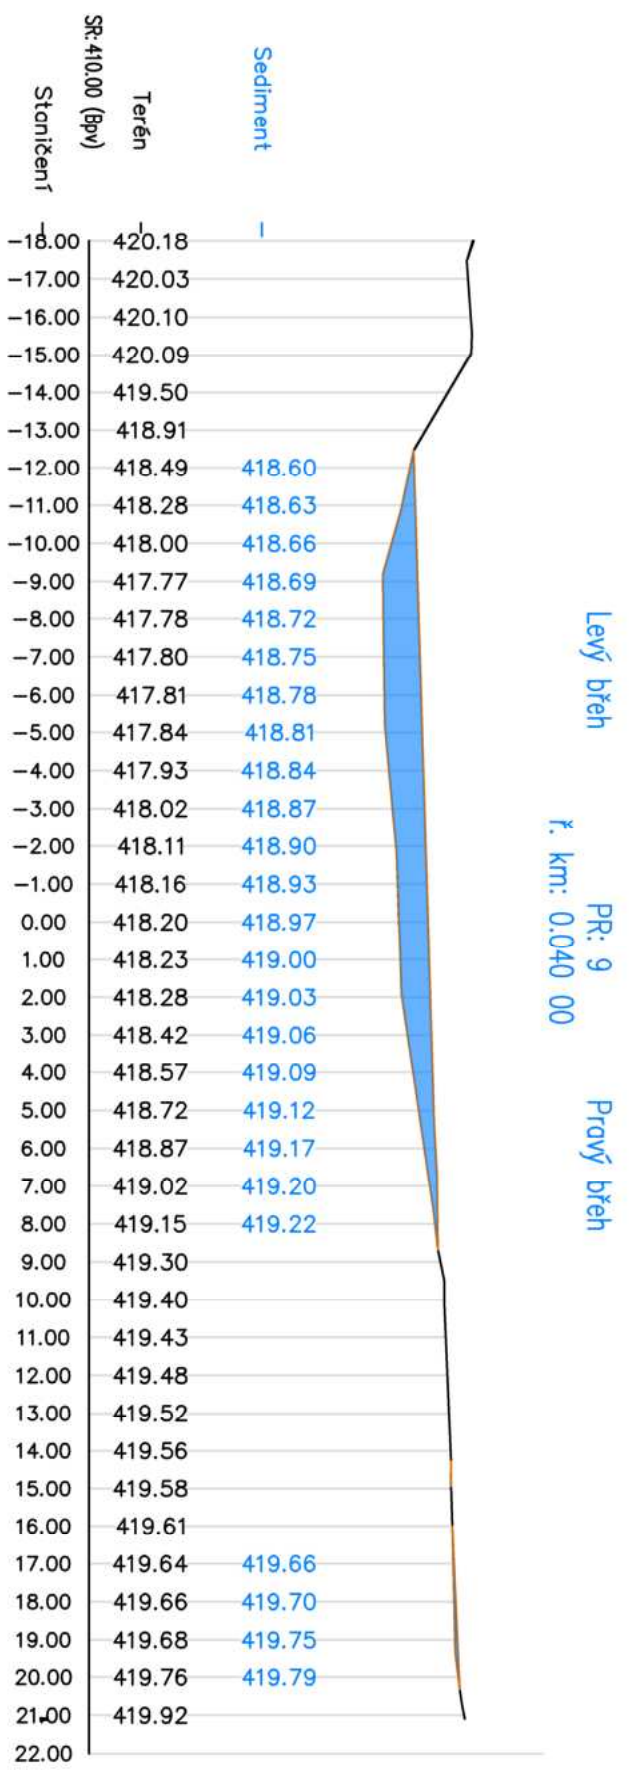

Výkopy	
Plocha	13.72 m ²
Objem	104.15 m ³


Levý břeh

PR: 10
ř. km: 0.045 00

Pravý břeh

Terén
SR: 412.00 (Bpv)

Staničení

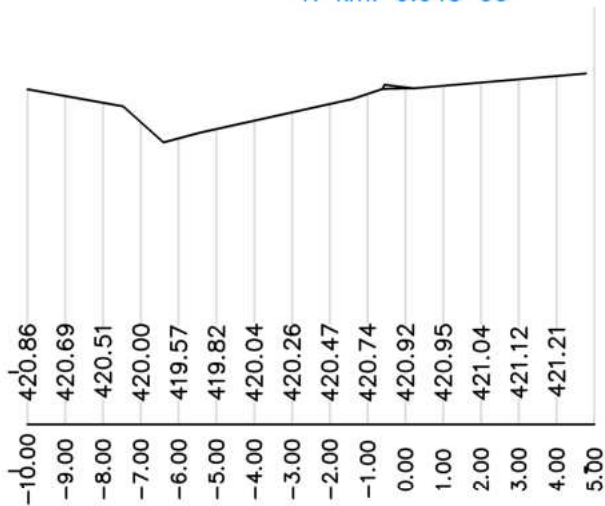

Výkopy	
Plocha	0.00 m ²
Objem	34.31 m ³