

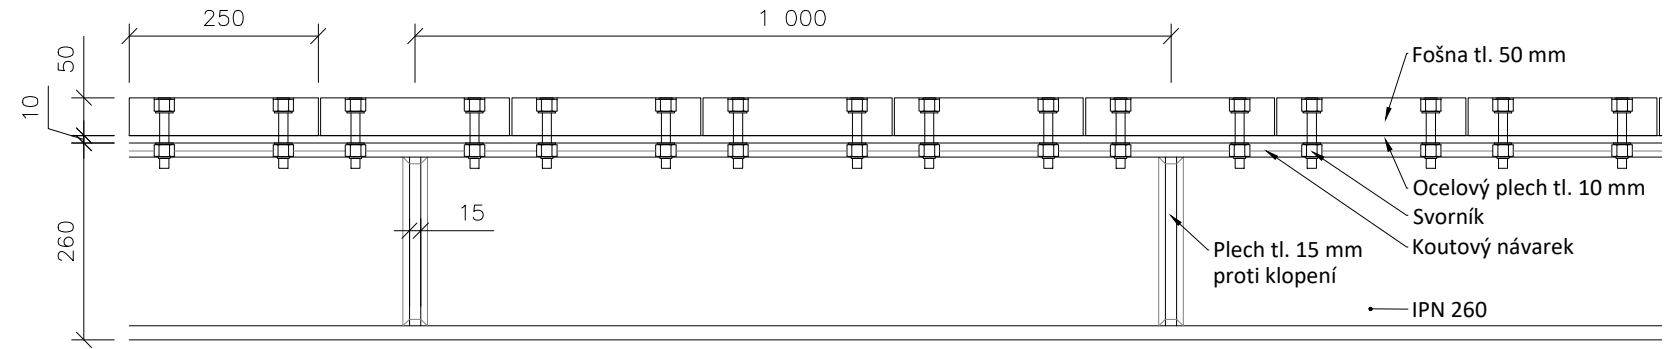



Řezy  
1:10

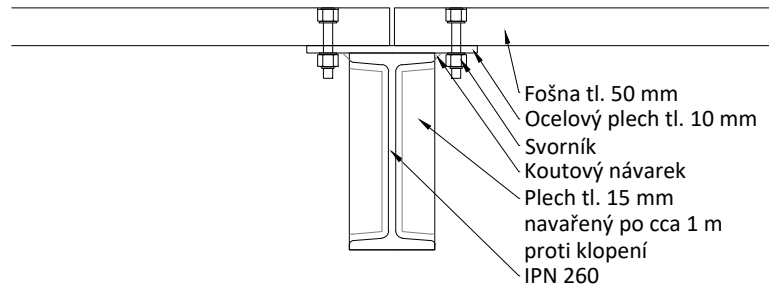

Situace  
1:100

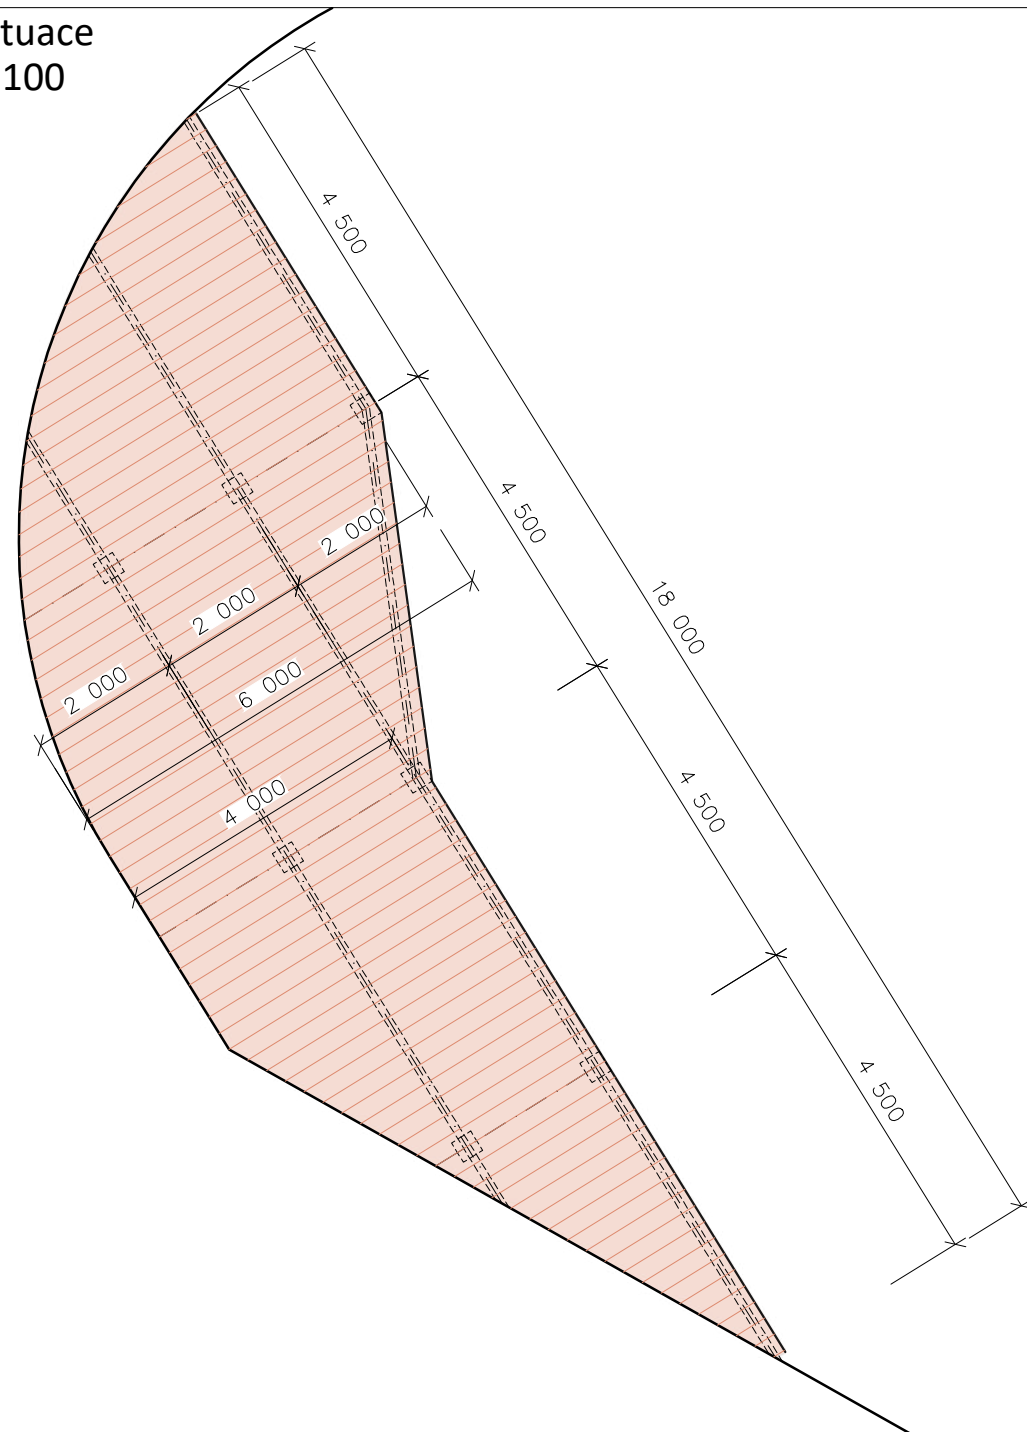

 NDCon s.r.o. Zlatnická 10/1582, 110 00 Praha 1, Česká republika, tel.: +420 251 019 231, IČ: 64939511, DIČ: CZ64939511			
Vypracoval: Ing. Markéta Hrubá	Vedoucí projektu: Ing. Radka Michková Popelíková	Autorizace:	Paré:
Kreslil: Ing. Markéta Hrubá	Odpovědný projektant: Ing. Radka Michková Popelíková		
Investor: Obec Strančice Revoluční 383, 251 63 Strančice		Podpis:	Datum: 5/2024
Stavba: Revitalizace rybníka Všechromy			
Objekt: SO 06 - Molo	Formát: A3	Datum: 5/2024	
Část: D. Dokumentace stavebních objektů	Stupeň: DUR/DSP	Č. zakázky: 930	
Obsah: Molo	Měřítko: -	Č. přílohy: D.6.2	