


II/107 VŠECHROMY KOORDINAČNÍ SITUACE M 1:1 000

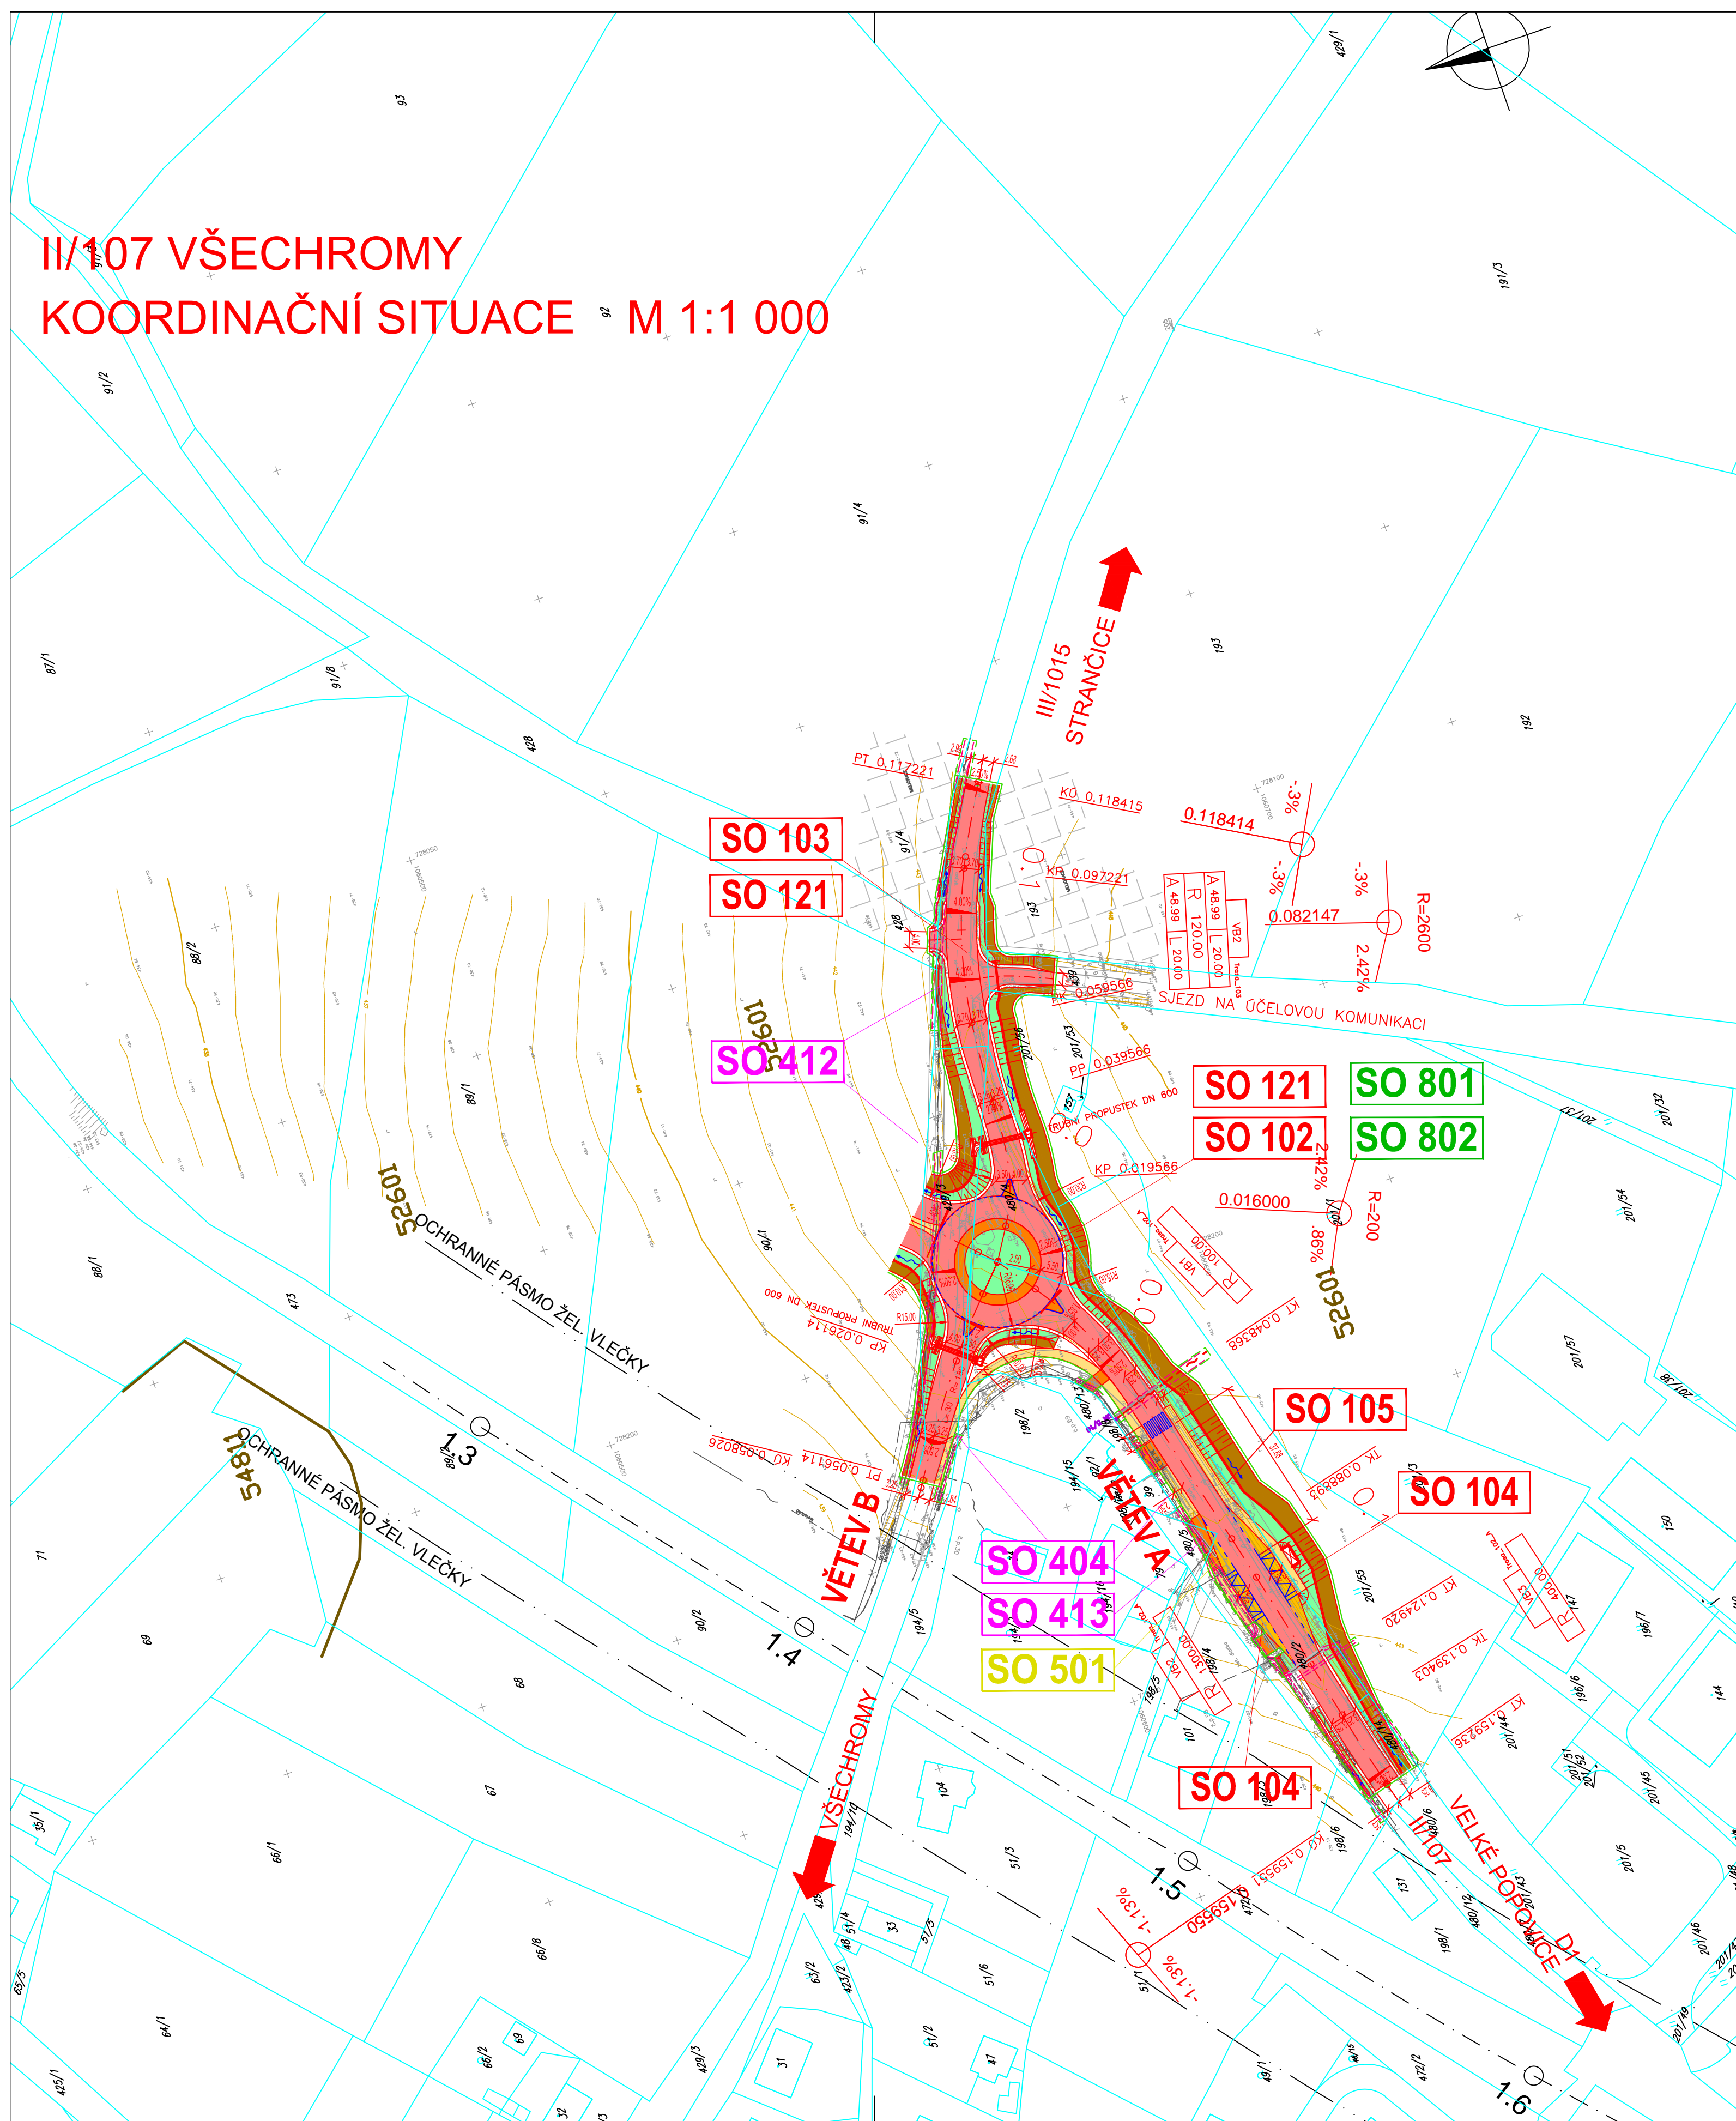

SEZNAM STAV. OBJEKTŮ:

- SO 102 KRUHOVÝ OBJEZD
- SO 103 PŘELOŽKA III/1015
- SO 104 ZASTÁVKY BUS
- SO 105 CHODNÍKY
- SO 121 DOPRAVNÍ ZNAČENÍ
- SO 404 OCHRANA PODZEMNÍHO VEDENÍ NN ČEZ
- SO 412 OCHRANA KABELOVÉ TRASY O2 - SMĚR STRANČICE
- SO 413 OCHRANA KABELOVÉ TRASY O2 - SMĚR KAŠOVICE
- SO 501 OCHRANA VEDENÍ STL PLYNOVODU
- SO 801 VEGETAČNÍ ÚPRAVY SILNIC II. A III. TŘÍDY
- SO 802 REKULTIVACE

LEGENDA PLOCH:

- VOZOVKA – ŽIVICE
- NÁSYP
- VÝKOP
- DLAŽBA – CHODNÍK, OSTRŮVKY
- DLAŽBA – VJEZDY, POJIŽDĚNÉ OSTRŮVKY

LEGENDA:

- STÁVAJÍCÍ STAV
- NOVÝ STAV
- HRANICE POZEMKU DLE KATASTRU
- 428/4 ČÍSLO POZEMKU DLE KATASTRU
- HRANICE KATASTRÁLNÍHO ÚZEMÍ
- VRSTEVNICE S VÝŠKOU
- HRANICE TRVALÉHO ZÁBORU
- HRANICE DOČASNÉHO ZÁBORU

NOVÉ SÍTĚ:

- NOVÉ CHRÁNIČKY
- PŘELOŽKA PLYNOVODU
- SO 602 NAPÁJENÍ PZS
- PS 603 PZS

-
-
-
-
-
-

LEGENDA SÍTÍ:

- SDĚLOVACÍ KABEL O2
- EL.VEDENÍ PODZEMNÍ – NÍZKÉ NAPĚTÍ
- EL.VEDENÍ NADZEMNÍ – 110 kV
- EL.VEDENÍ NADZEMNÍ – 22 kV
- STL PLYNOVOD
- NADZEMNÍ MW LINKA

- STÁVAJÍCÍ STAV
-
-
-
-
-

- OBLAST MELIORACE

OBJEDNATEL PD



Krajská správa a údržba silnic
Středočeského kraje
Zborovská 11
150 21 Praha 5

JTSK

Bpv

PROJEKTOVÁ, INŽENÝRSKÁ A KONZULTAČNÍ ORGANIZACE				VPD	
CERTIFIKÁT ISO 9001 VPO DECO PRAHA a.s., PODOBÁSKÁ 1014/20, 160 00 PRAHA 6 www.vpupraha.cz				DČ CZ60193280 www.vpupraha.cz	
PROJEKTANT	VYPRACOVAL	KONTROLA	HIP	ATELIÉR DOPRAVNÍCH STAVEB	
Ing. Petr Pacák	Michael Pílař	Ing. Jan HRACHOVEC	Ing. Petr Pacák	ČÍSLO ZAKÁZKY	1-0583-00/00
D. VÝKRESOVÁ DOKUMENTACE				DOKUMENTACE	STU
KOORDINAČNÍ SITUACE				MĚŘÍTKO	1:1000
D. VÝKRESOVÁ DOKUMENTACE				DATUM	09.2018
D. VÝKRESOVÁ DOKUMENTACE				POČET FORMÁTŮ	6xA4
D. VÝKRESOVÁ DOKUMENTACE				D. VÝKRESOVÁ DOKUMENTACE	ČÍSLO KOPIE
D. VÝKRESOVÁ DOKUMENTACE				D. VÝKRESOVÁ DOKUMENTACE	2
D. VÝKRESOVÁ DOKUMENTACE				D. VÝKRESOVÁ DOKUMENTACE	

DOCUMENTUM LIZ LIZNIT POULZE VE SVMSLU PŘÍSLUŠNÉ SMLADY O DILD. VÝKRES. G. ŽHO ČÁSTI, MŮŽE BYT KOPROVÁN NEBO JINM ZPŮSOEM ROZŠROVÁN POULZE PO PŘEDCHOZÍ SOHLASU VPO DECO PRAHA a.s.