

SITUACE 1 : 500 LOKALITA VŠECHROMY

LEGENDA:

STÁVAJÍCÍ INŽENÝRSKÉ SÍŤ

- stávající vodovod
- stávající dešťová kanalizace
- stávající STL plynovod
- stávající vedení NN podzemní
- stávající sděl. vedení podzemní
- stávající vedení VN nadzemní
- stávající vedení VVN nadzemní
- stávající vedení NN nadzemní
- stávající sděl. vedení nadzemní


SOUVISEJÍCÍ STAVBA III/00324 OTICE - VŠECHROMY

- navržené opravy komunikace
- navržené opravy mostů
- dešťová kanalizace
- vedení NN podzemní
- veřejné osvětlení podzemní
- sděl. vedení podzemní
- SO 302 splašková kanalizace - stoky
- SO 302 splašková kanalizace - přípojky
- SO 302 splašková kanalizace - šachta

NAVRŽENÝ STAV

VÝHLEDOVÝ STAV

- splašková kanalizace ve výhledu

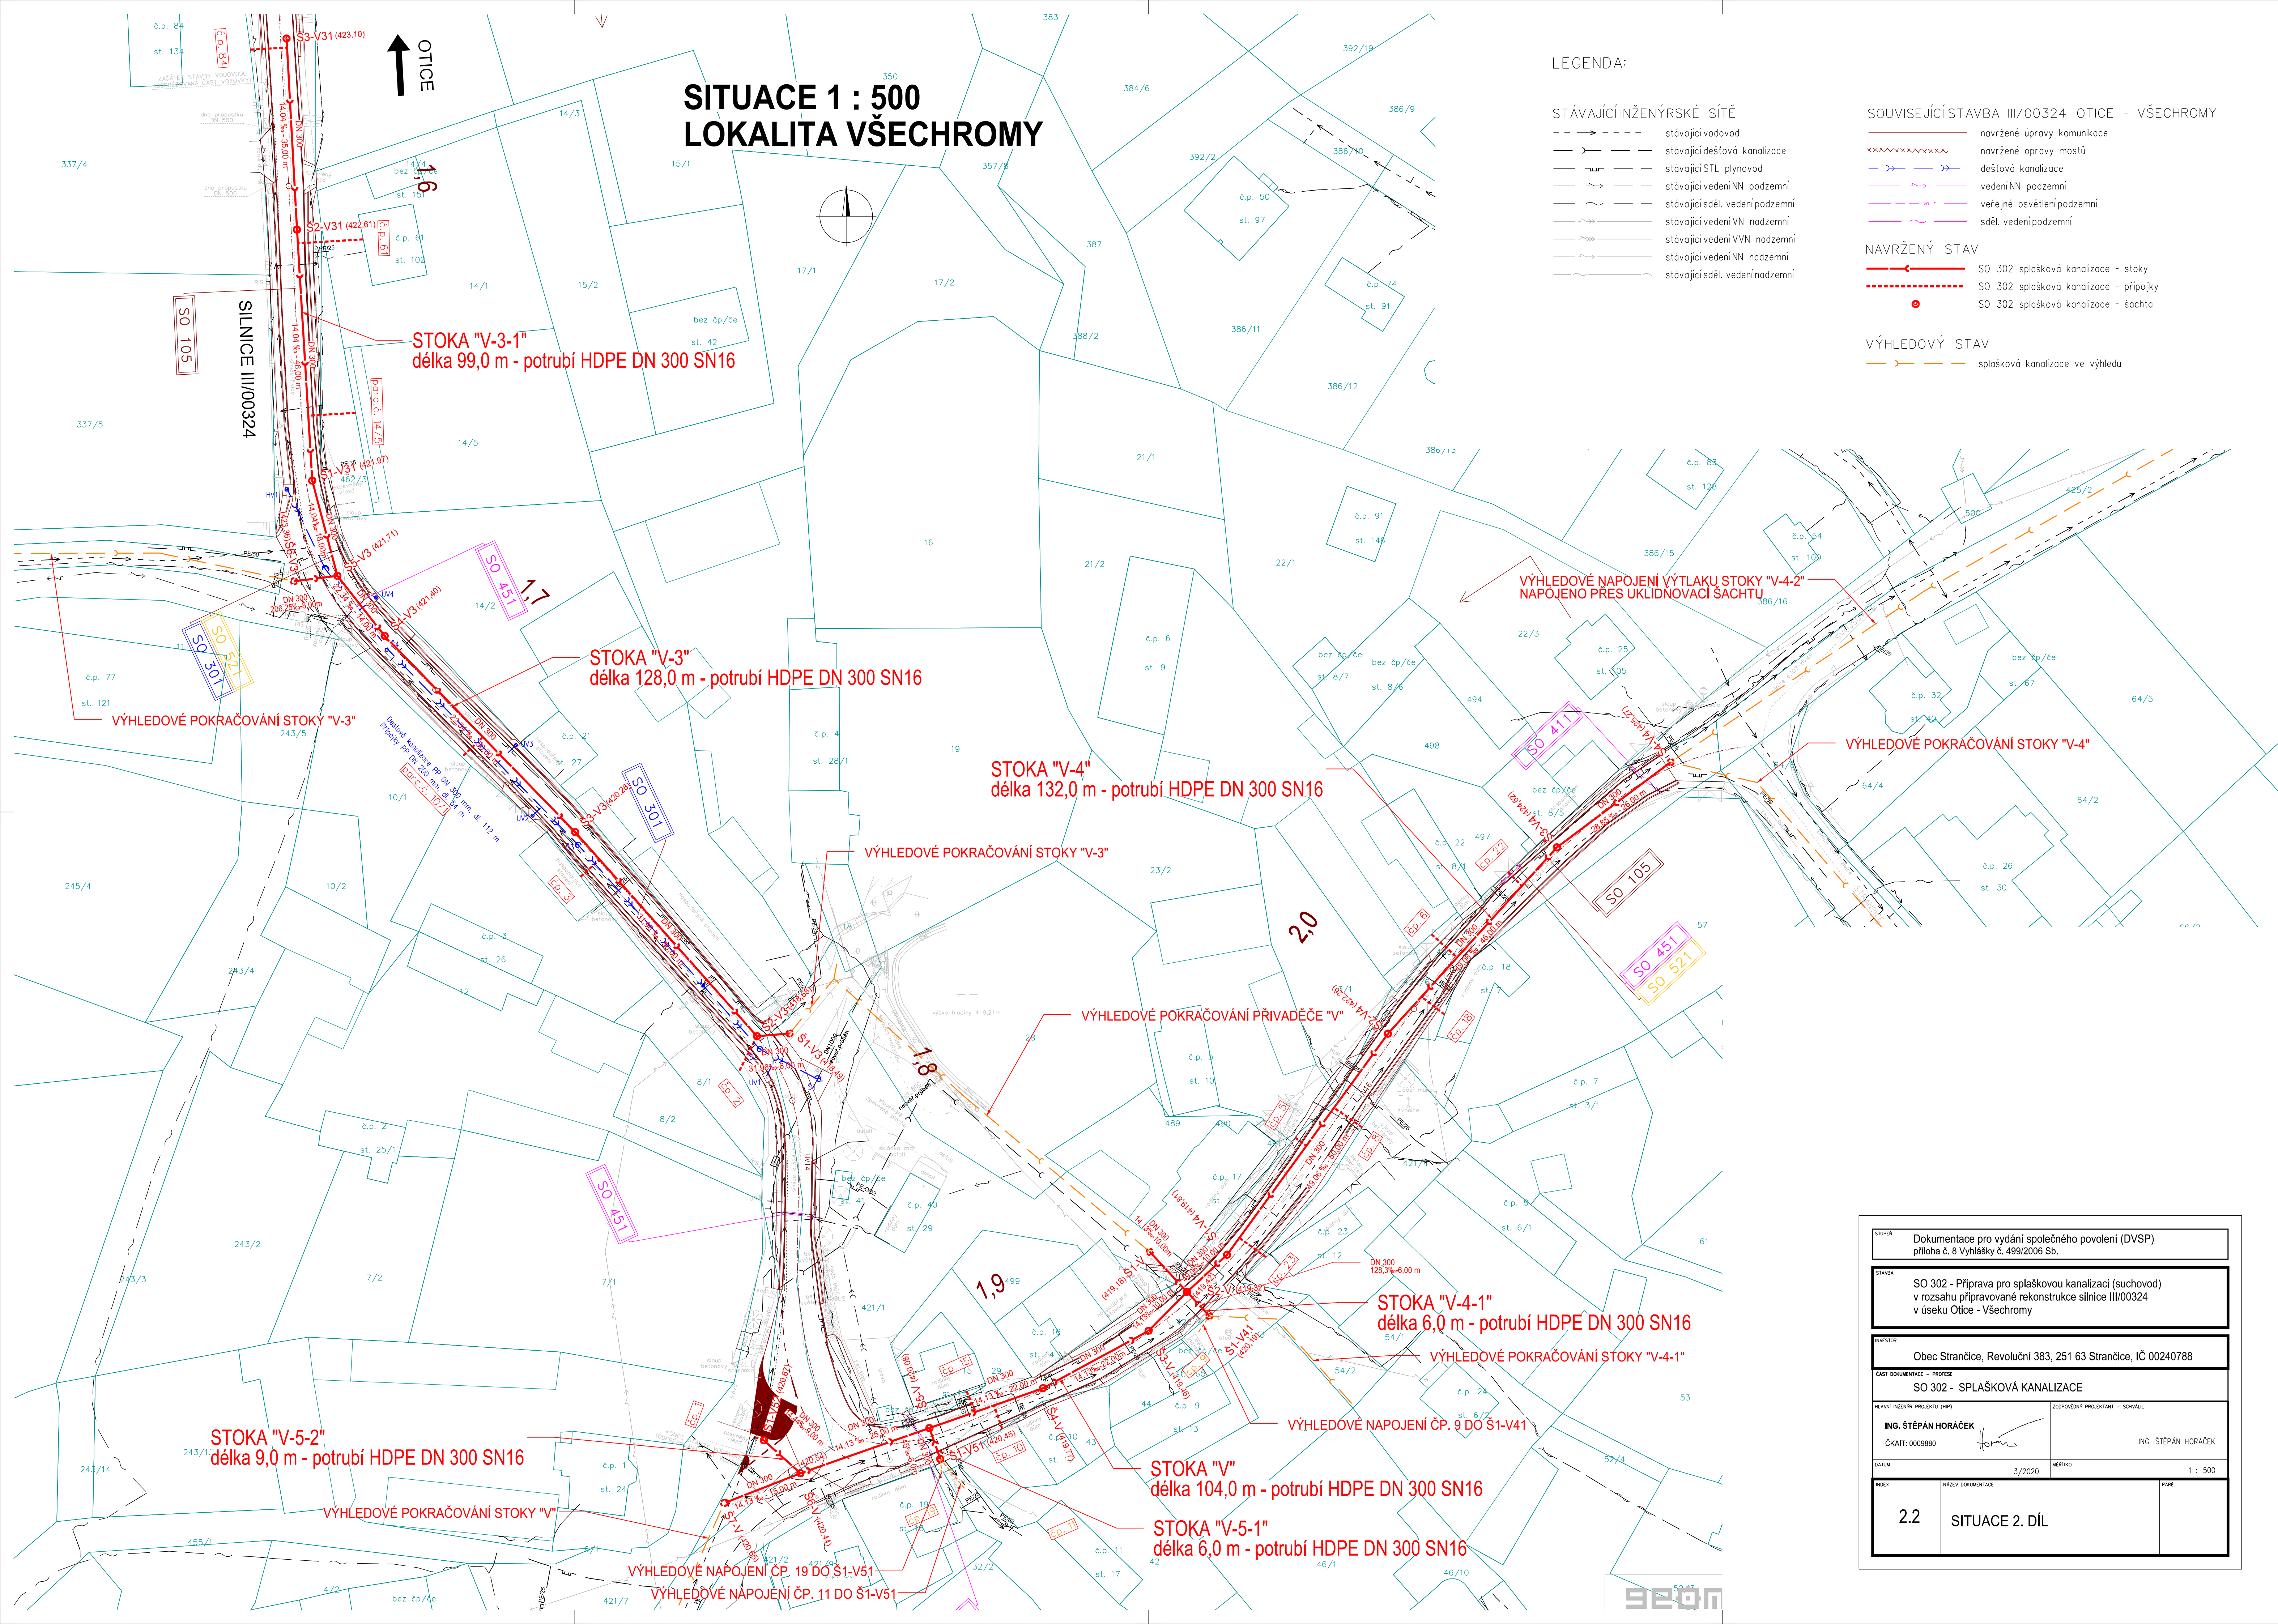

STUPĚŇ	Dokumentace pro vydání společného povolení (DVSP) příloha č. 8 Vyhlášky č. 499/2006 Sb.		
STAVBA	SO 302 - Příprava pro splaškovou kanalizaci (suchovod) v rozsahu připravované rekonstrukce silnice III/00324 v úseku Otice - Všechromy		
INVESTOR	Obec Strančice, Revoluční 383, 251 63 Strančice, IČ 00240788		
ČÁST DOKUMENTACE - PROFES	SO 302 - SPLAŠKOVÁ KANALIZACE		
HLAVNÍ INŽENÝR PROJEKTU (HIP)	ING. ŠTĚPÁN HORÁČEK ČKAIT: 0009880	ZODPOVĚDNÝ PROJEKTANT - SCHVÁLIL	ING. ŠTĚPÁN HORÁČEK
DATUM	3/2020	MĚŘITKO	1 : 500
INDEX	NAZEV DOKUMENTACE	PAGE	
2.2	SITUACE 2. DÍL		